

Envoyé en préfecture le 11/10/2022

Reçu en préfecture le 11/10/2022


Publié le

ID : 069-216900290-20221006-20221006DEL15-DE



- BJ2 JONCTION HTA**  
POSE:  
1 Boite de Jonction HTA 150240 (Sec/Sep)
- P NOUVEAU POSTE C3**  
Nouveau Poste C3 "9030"  
69029P0030
- BJ4 JONCTION HTA**  
POSE:  
1 Boite de Jonction HTA 150240 (Sec/Sep)

POSE:  
1 Armée HTA 3x240 Alu issu de B12  
à raccorder sur Cellule HTA  
1 Départ HTA 3x240 Alu Vers B13  
à raccorder sur Cellule HTA

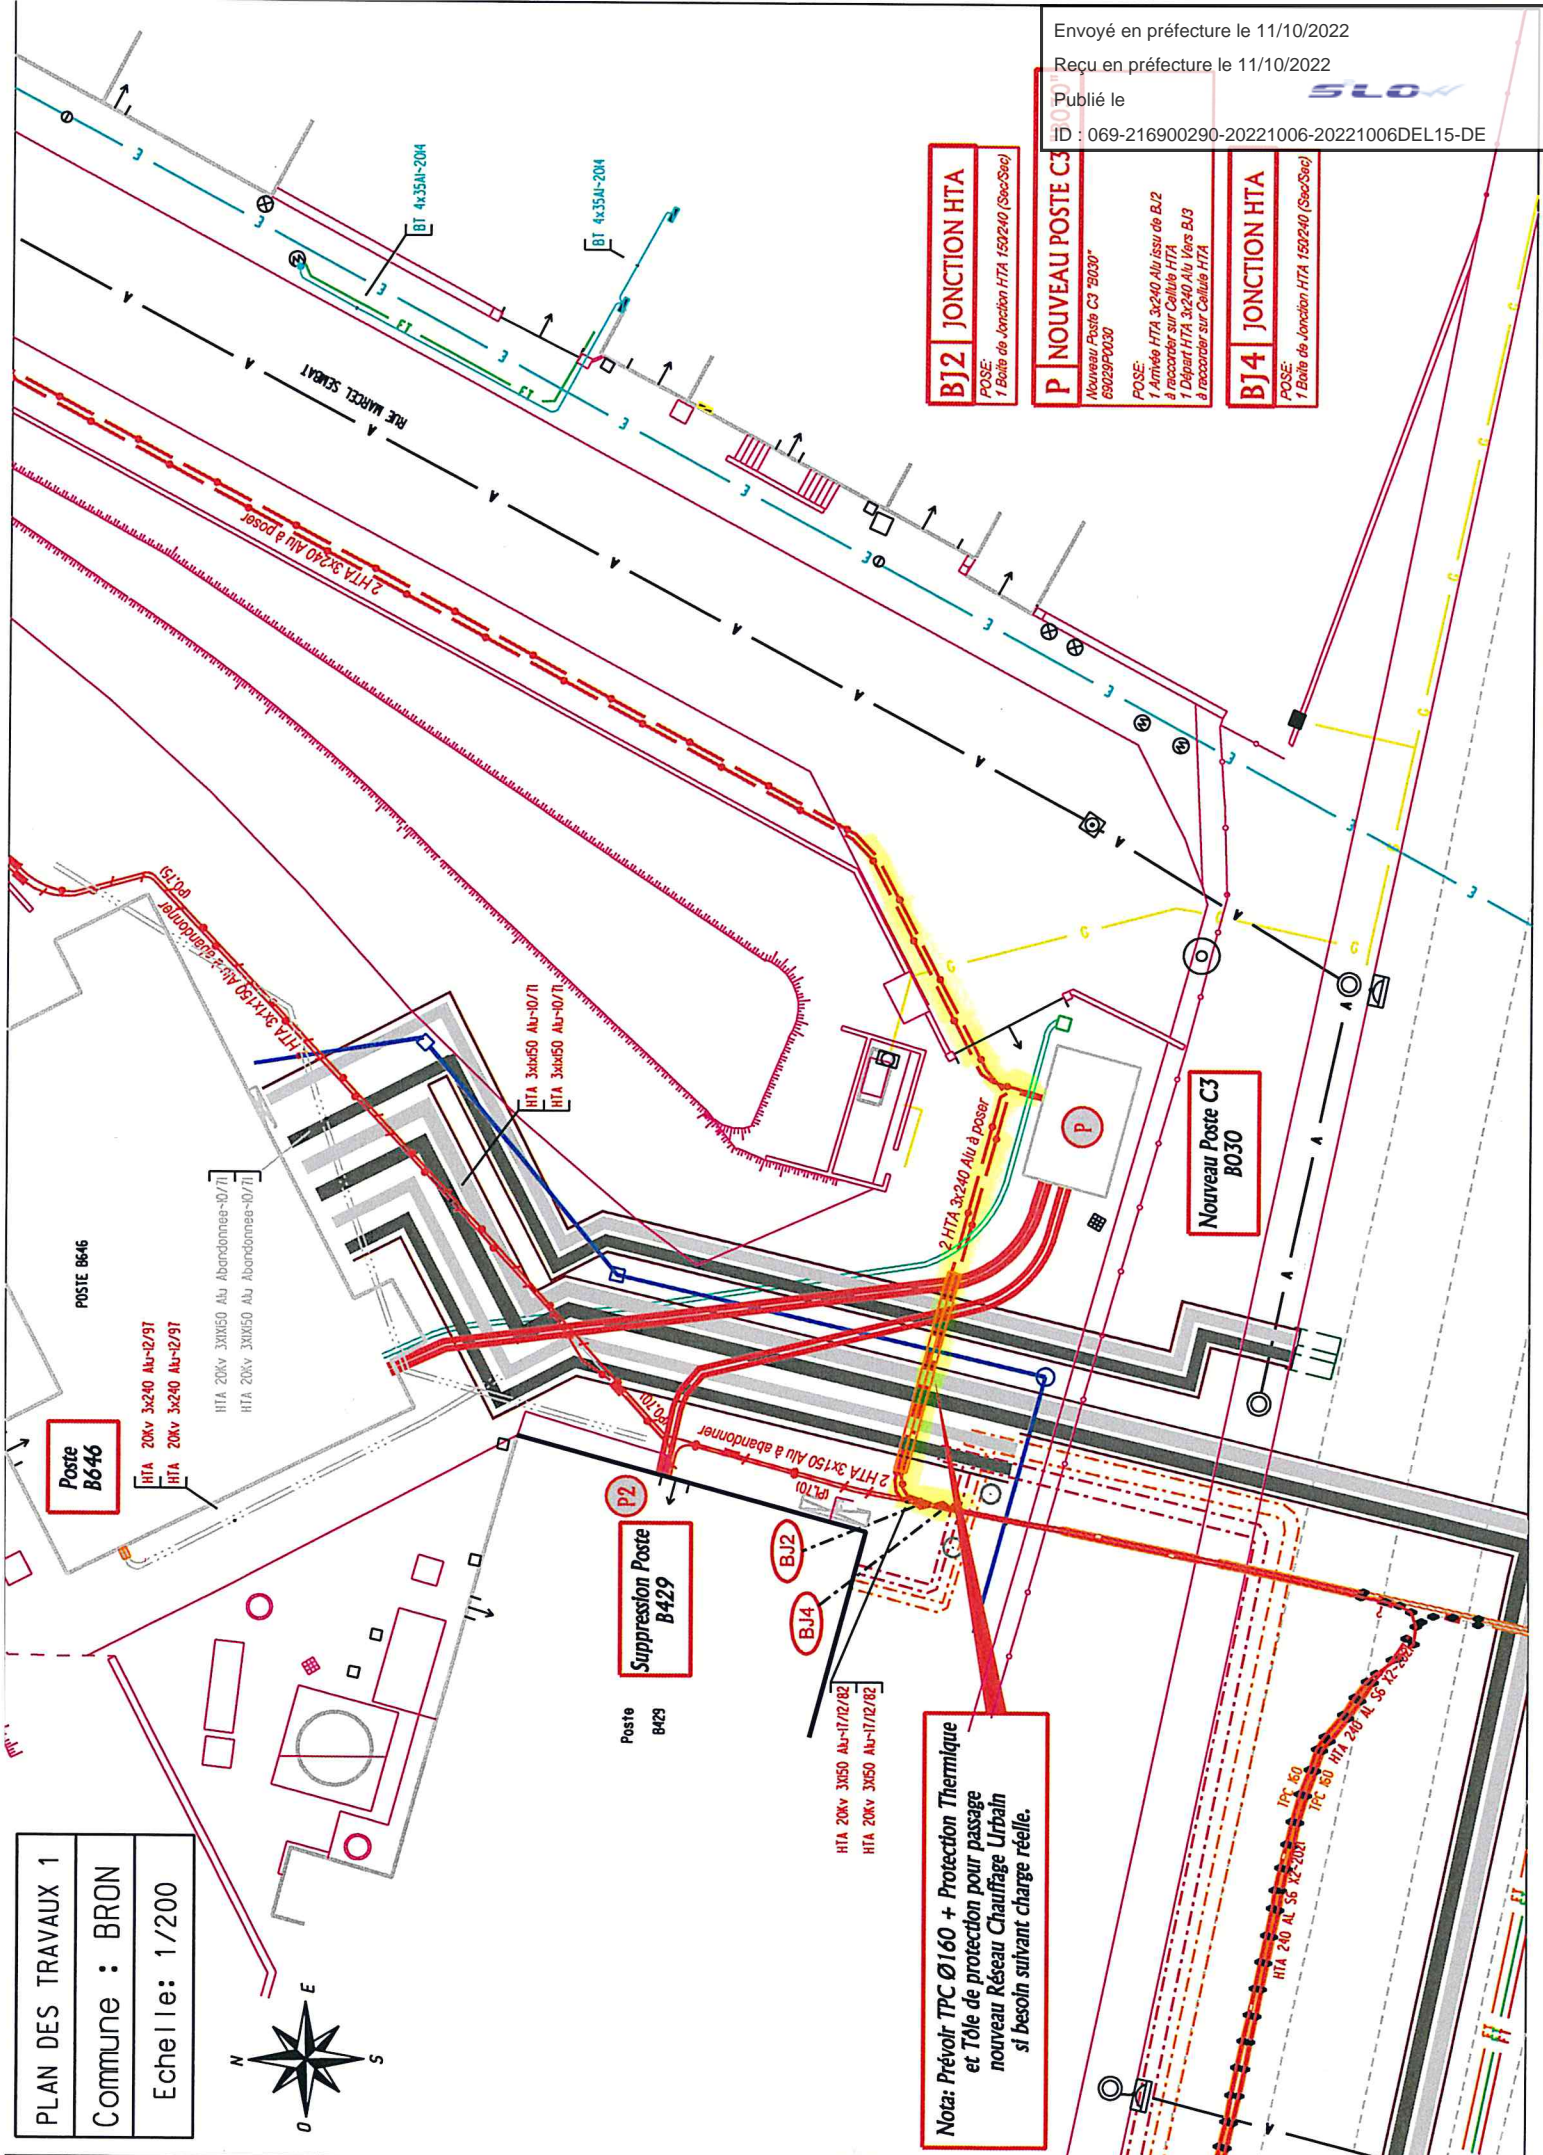

PLAN DES TRAVAUX 1  
Commune : BRON  
Echelle: 1/200



Nota: Prévoir TPC Ø160 + Protection Thermique et Tôles de protection pour passage nouveau Réseau Chauffage Urbain si besoin suivant charge réelle.