

Département :
RHONE

Commune :
BRON

Section : B
Feuille : 000 B 06

Échelle d'origine : 1/1000
Échelle d'édition : 1/2000

Date d'édition : 21/08/2023
(fuseau horaire de Paris)

Coordonnées en projection : RGF93CC46
©2022 Direction Générale des Finances
Publiques

DIRECTION GÉNÉRALE DES FINANCES PUBLIQUES

PLAN DE SITUATION

MAIRIE DE BRON
Direction de la Cohésion
18 SEP. 2023
et du Développement Urbain
ARRIVEE

Le plan visualisé sur cet extrait est géré
par le centre des impôts foncier suivant :
SDIF du Rhône
PTGC 165 Rue Garibaldi 69401
69401 LYON CEDEX 03
tél. 04 78 63 33 00 -fax 04 78 63 30 20
ptgc.690.lyon@dgfip.finances.gouv.fr

Cet extrait de plan vous est délivré par :

cadastre.gouv.fr



Informations littérales relatives à 1 parcelle sur la commune : BRON (69).

Références de la parcelle 000 B 2721

Référence cadastrale de la parcelle	000 B 2721
Contenance cadastrale	379 mètres carrés
Adresse	68 AV MAL DE LATTRE DE TASSIGNY 69500 BRON
Adresse	70 AV MAL DE LATTRE DE TASSIGNY 69500 BRON



MAIRIE DE BRON
Service Enseigne ou Urbanisme
M. ou Mme Le Maire

Place Weingarten
69671 Bron Cedex

BDDF/IMM/LOG/ETU
BUREAU ETUDES IMMOBILIE

Nos réf. : 1174

Objet : **SG | DR LYON** devient **SG - AUVERGNE RHONE ALPES**

Madame, Monsieur,

Dans le cadre de notre changement d'enseignes et en qualité de LOCATAIRE du local ci-dessous référencé.

- accrédite la Société SIB SAS, Boulevard de l'université, ZAC OCÉANIS, 44604 SAINT-NAZAIRE, à déposer en notre nom auprès des services compétents des mairies, le dossier de demande de remplacement des enseignes commerciales.

Fait à Paris, le 12/09/2023

Cordialement

Piere-Nicolas BOZEC
RESP. BUREAU ETUDES IMMOBILIER

A cet effet, nous vous serions reconnaissant de faire parvenir les correspondances à notre maître d'oeuvre SIB à l'adresse suivante:

sg-autorisations@sib-retail.com

ou

SIB
45 Boulevard de l'université
44600 SAINT-NAZAIRE
02 40 17 47 47

Site concerné:

BRON EGLISE


70 avenue de Lattre de Tassigny

69500 BRON

Tour Granite – 17 Cours VALMY – CS 50318 – 92972 La Défense Cedex



Société Générale, Société Anonyme au capital de : 1 062 354 722, 50 EUR, Siège social : 29, boulevard Haussmann 75009 Paris - R.C.S. PARIS 552 120 222 – Intermédiaire en assurance dûment enregistré à l'ORIAS sous le n°07 022 493 (www.orias.fr) – N° TVA : FR 27 552 120 222.
SG est une marque de Société Générale.

3.2 Enseigne parallèle | Déclinaison blanche par région - 60 x 60 cm

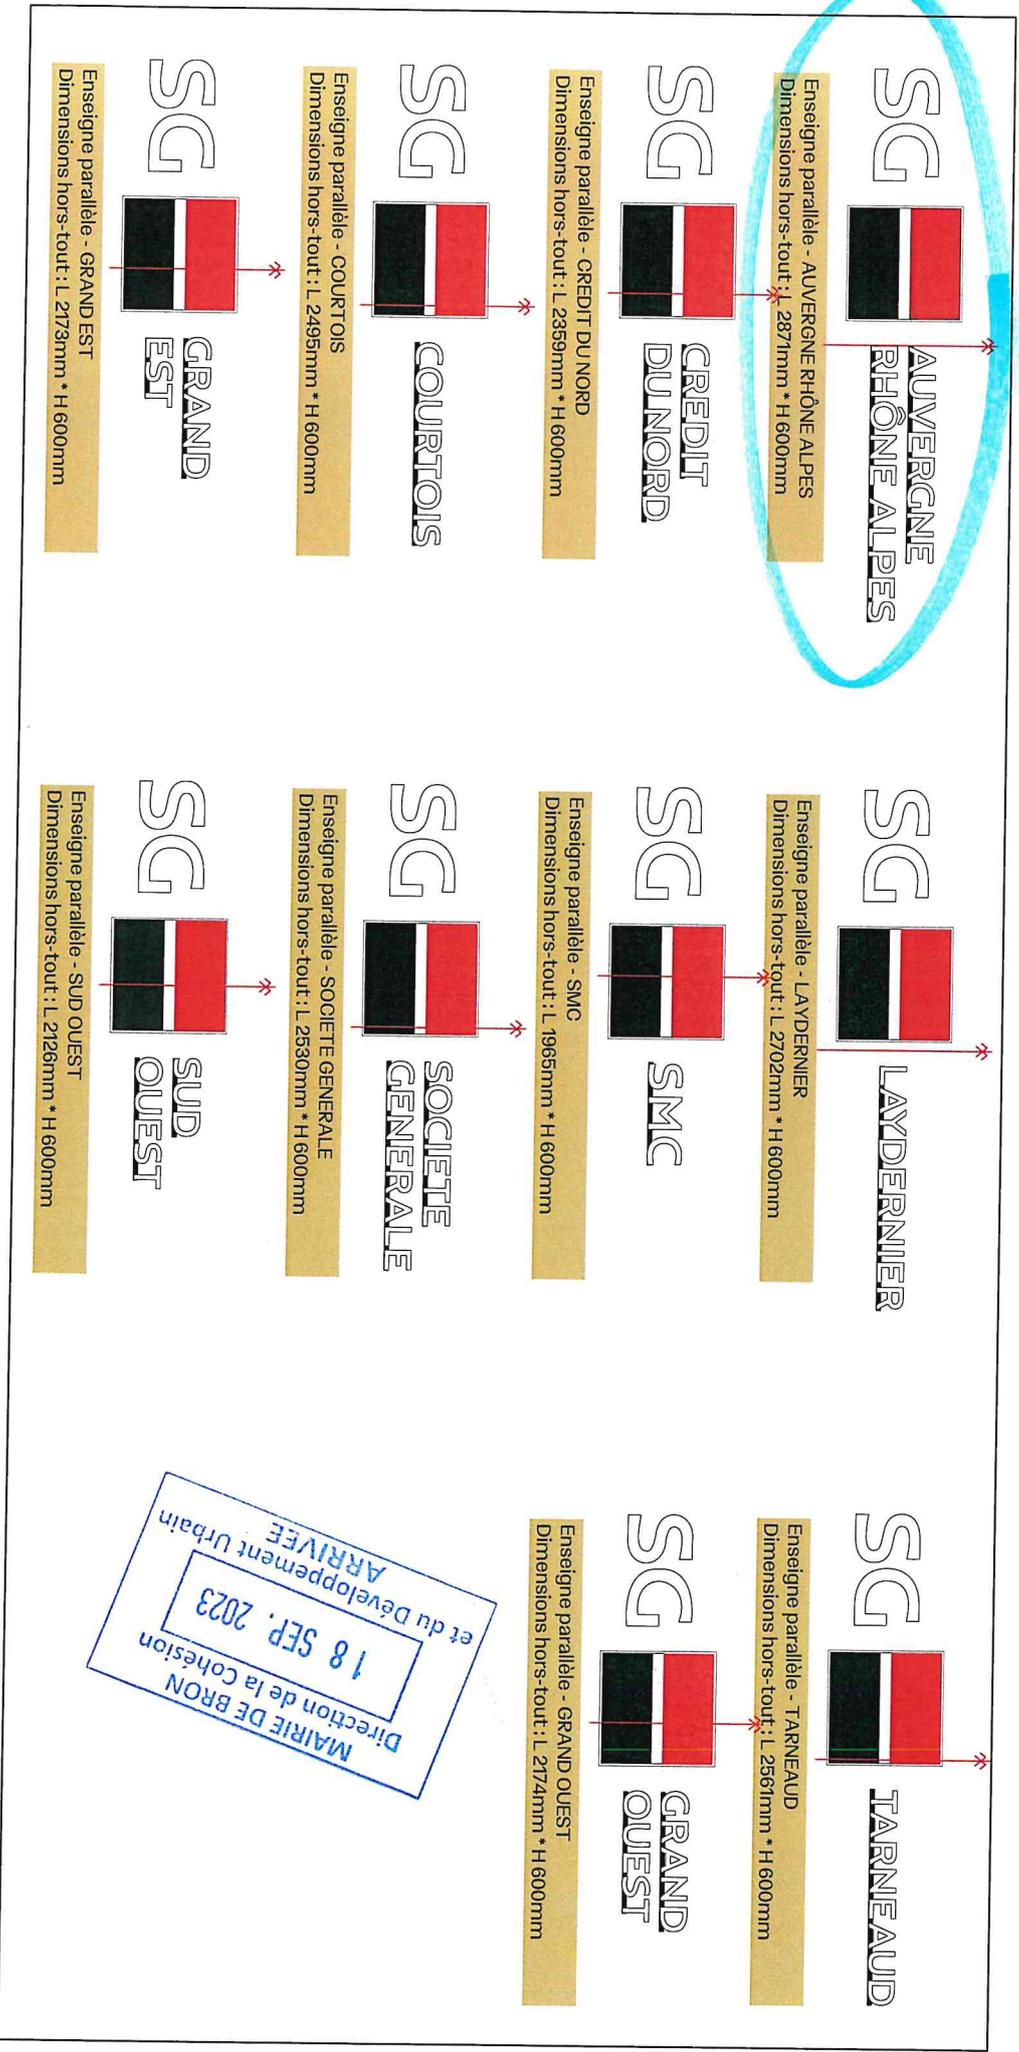

Mairie de Bron
Direction de la Cohésion
18 SEP. 2023
et du Développement Urbain
ARRIVÉE

REPRESENTATION GRAPHIQUE DE L'ENSEIGNE DRAPPEAU

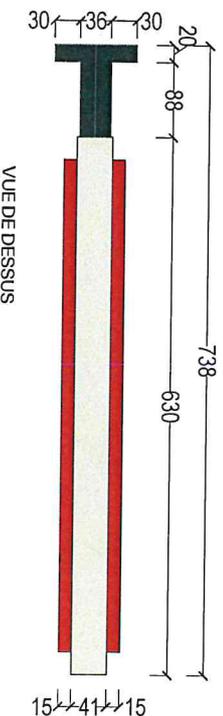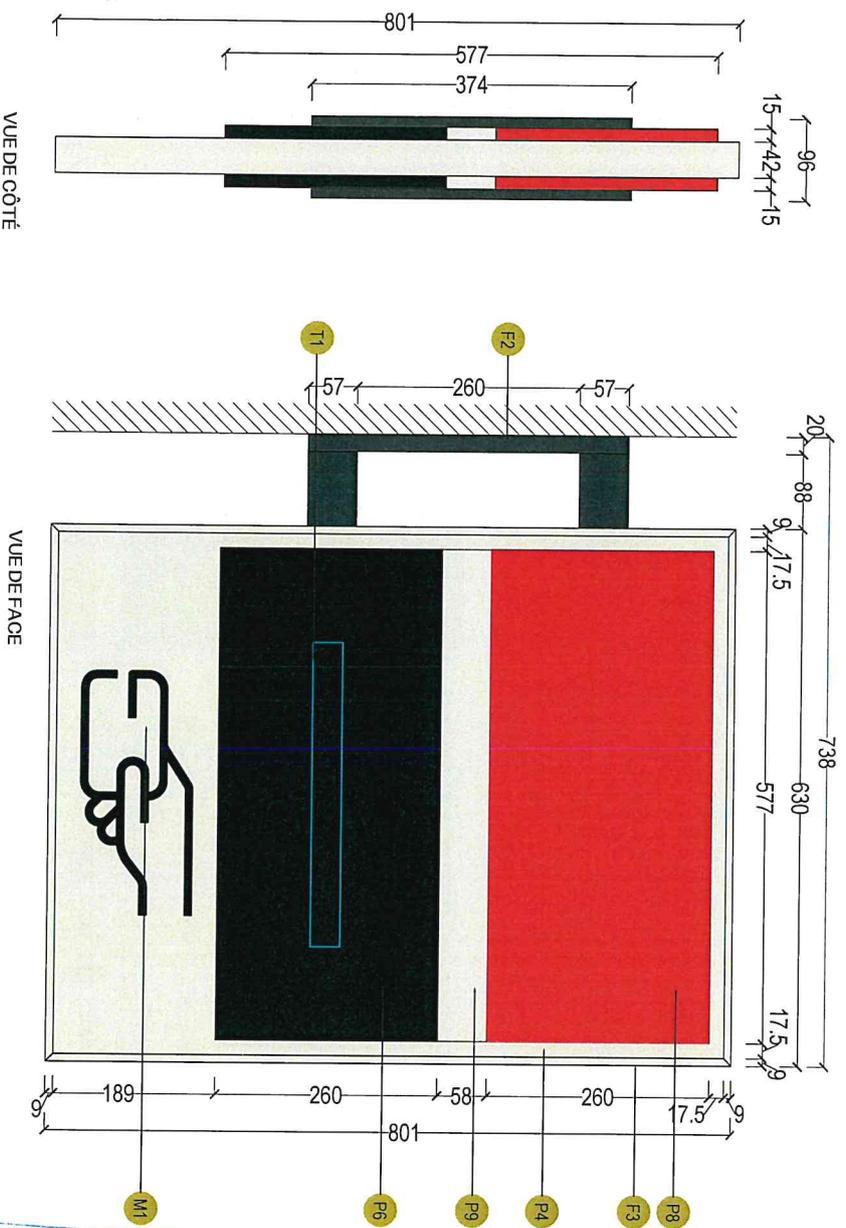

DESCRIPTE DES MATÉRIAUX	
P4	PMMA recyclé Madreperla diffusant coloris blanc RAL 9003 référence 72007 épaisseur 4mm
P6	PMMA recyclé Madreperla opaque coloris noir RAL 9005 référence 4881 finition mat épaisseur 15mm
P8	PMMA recyclé Madreperla diffusant coloris rouge RAL 3020 S référence 72036 finition mat épaisseur 15mm
P9	PMMA recyclé Madreperla diffusant coloris blanc RAL 9003 référence 72007 épaisseur 15mm
F2	Potences en acier galvanisé laqué RAL 7021, finition mat avec capot en aluminium plié laqué ton façade
F3	Aluminium plié laqué blanc RAL 9003, finition mat
M1	Vinyle détourné Avery noir 721 mat
T1	Transfo

Mairie de Bron
 Direction de la Cohésion
 18 SEP. 2023
 et du Développement Urbain
 ARRIVÉE

Ce document n'est qu'un produit de communication et n'a pas vocation de servir de base à une décision juridique. Les droits de propriété intellectuelle sont réservés à l'éditeur. Toute réimpression ou utilisation non autorisée sans la permission écrite de l'éditeur est formellement interdite. 



CLIENT :
 Déploiement de la nouvelle
 marque sur le réseau


PROJET :
 136 av. de Malesherbes, 75116 Paris
 Site pilote

Echelle : 1/6
Format : A3
Dessin par : SS

Date : 28.11.2022
Indice : 01
Révision : 01

TITRE :
 REPRESENTATION GRAPHIQUE DE L'ENSEIGNE DRAPPEAU
Phase : DP
Page : AP3

REPRESENTATION GRAPHIQUE DE L'ENSEIGNE BANDEAU

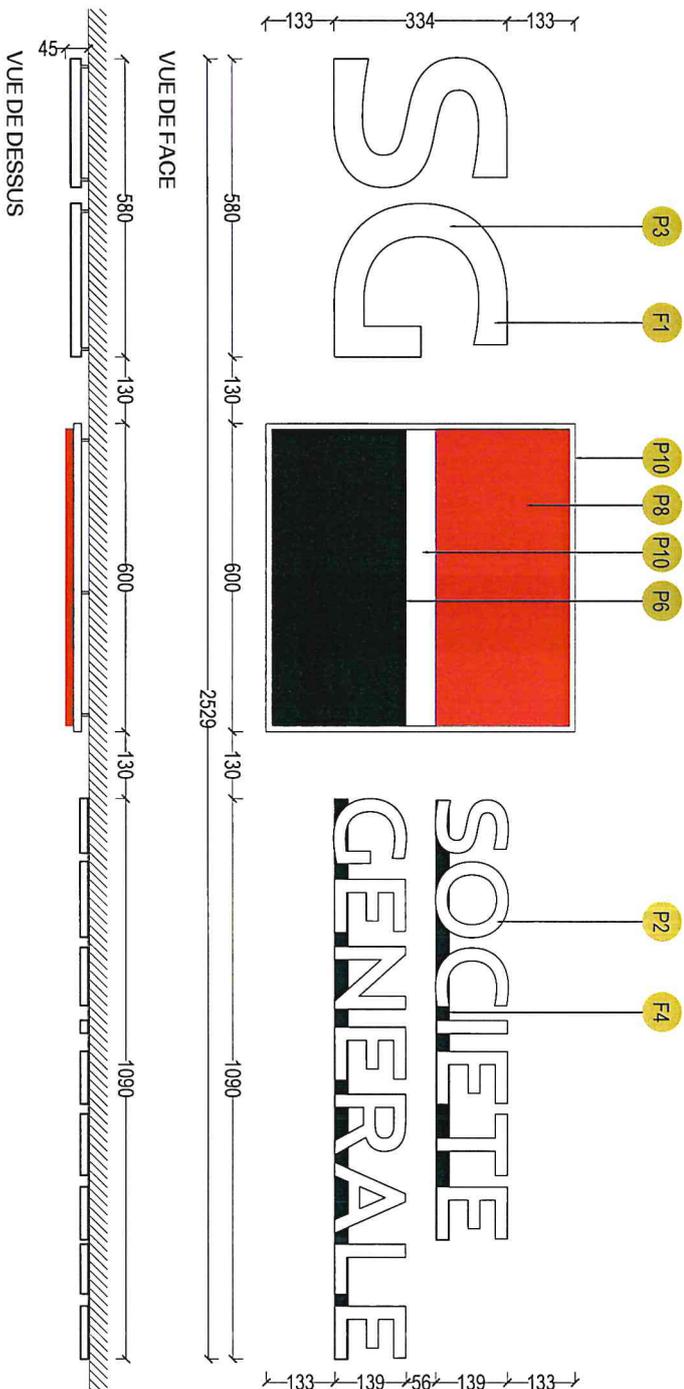

DESRIPTIF DES MATÉRIAUX	
P2	PMMA recyclé Madreperia opaque coloris blanc RAL 9003 finition mat épaisseur 15mm
P6	PMMA recyclé Madreperia opaque coloris noir RAL 9005 référence 4881 finition mat épaisseur 15mm
P3	PMMA recyclé Madreperia opaque coloris blanc RAL 9003 finition mat épaisseur 20mm
P8	PMMA recyclé Madreperia diffusant coloris rouge RAL 3020 S référence 72036 finition mat épaisseur 15mm
P10	PMMA recyclé Madreperia opaque coloris blanc RAL 9003 finition brillant épaisseur 15mm
F1	Entretoise en aluminium laqué ton façade
F4	Aluminium laqué coloris ton façade, finition satinée



Ce document ne peut être reproduit ou communiqué à des tiers sans l'accord écrit de WALTER.
Les droits de propriété intellectuelle sont réservés à WALTER. Les droits de propriété intellectuelle de WALTER sont réservés à WALTER.
Les droits de propriété intellectuelle de WALTER sont réservés à WALTER. Les droits de propriété intellectuelle de WALTER sont réservés à WALTER.
WALTER, Cour de la Ségur 69550 Badoignon - Blandin France - Tel : +33(0)1 72 27 00 00

WALTER

SG

CLIENT :
Déploiement de la nouvelle
marque sur le réseau

PROJET :
136 av. de Mankoff, 73116 Paris
Site pilote

Echelle : 1/10
Format : A3
Dessin par : SS

Date : 28.11.2022
Indice : 01
Révision : 01

TITRE :
REPRESENTATION GRAPHIQUE DE L'ENSEIGNE BANDEAU
Phase : DP
Page : AP 3

**Dossier
N° 1174
BRON**

MAIRIE DE BRON
Direction de la Cohésion
18 SEP. 2023
et du Développement Urbain
ARRIVEE

Adresse
**70 Avenue de
Lattre de
Tassigny**

Ville
**69500
BRON**



STRATÉGIE IDENTIFICATION BÂTIMENTS
45 Boulevard de l'Université - BP 10199
44604 Saint-Nazaire Cedex
Tél : (33) 02 40 17 47 47
accueil@sib-retail.com
S.A.S. au capital de 288.000€
RC : Saint-Nazaire B 401369723
N° intracommunautaire : FR 69 40136972300028







Mairie de Bron
 Direction de la Cohésion
 et du Développement Urbain
 18 SEP. 2023
 ARRIVEE




 	Numéro de Dossier N° 1174	Nom du site BRON Eglise	Adresse 70 Av. de Lattre de Tassigny 69500 BRON	Titre PLAN DE SITUATION PLAN DE MASSE	Echelle	Date CP 03/08/2023	Indice A	STRATÉGIE IDENTIFICATION BÂTIMENTS 45 Boulevard de l'Université - BP 10199 44504 Saint-Nazaire Cedex Tél : (33) 02 40 17 47 47 accueil@sib-retail.com 
--	-------------------------------------	-----------------------------------	---	--	---------	--------------------------	--------------------	---



Mairie de Bron
 Direction de la Cohésion
 et du Développement Urbain
 18 SEP. 2023
 ARRIVÉE

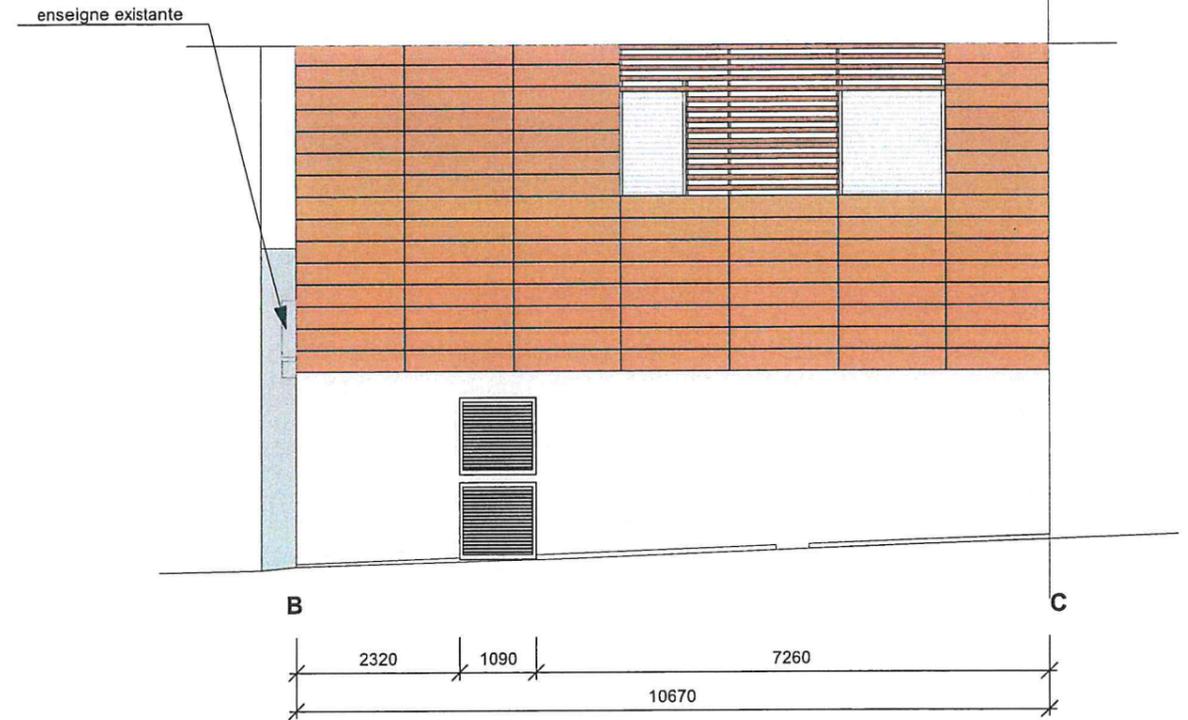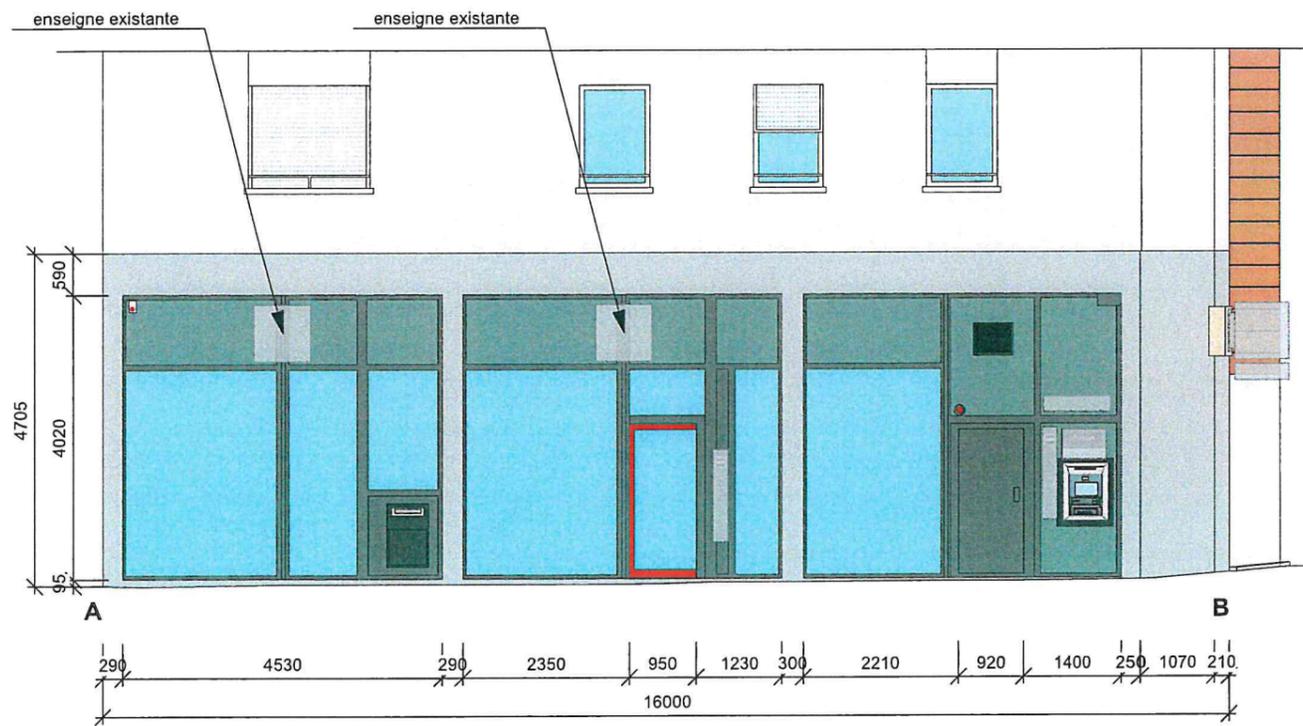

	Numéro de Dossier	Nom du site	Adresse	Titre	Echelle	Date	Indice	STRATÉGIE IDENTIFICATION BÂTIMENTS 45 Boulevard de l'Université - BP 10199 44604 Saint-Nazaire Cedex Tél : (33) 02 40 17 47 47 accueil@sib-retail.com	
	N° 1174	BRON Eglise	70 Av. de Lattre de Tassigny 69500 BRON	PLAN DE FACADE EXISTANT	1/100ème	CP 03/08/2023	A		

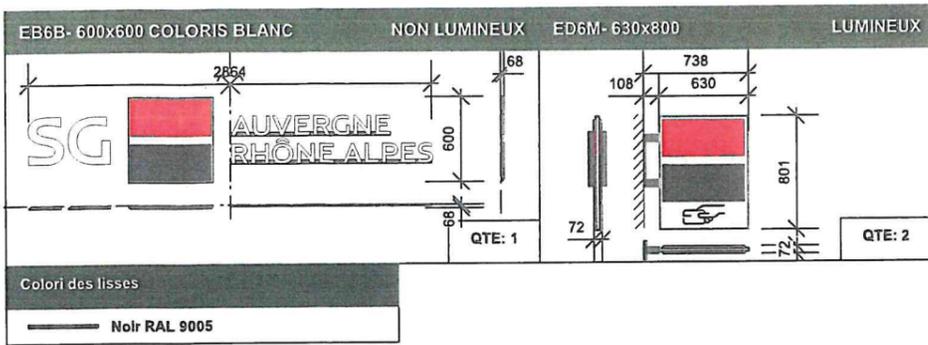

Mairie de Bron
Direction de la Cohésion
et du Développement Urbain
ARRIVÉE
18 SEP. 2023

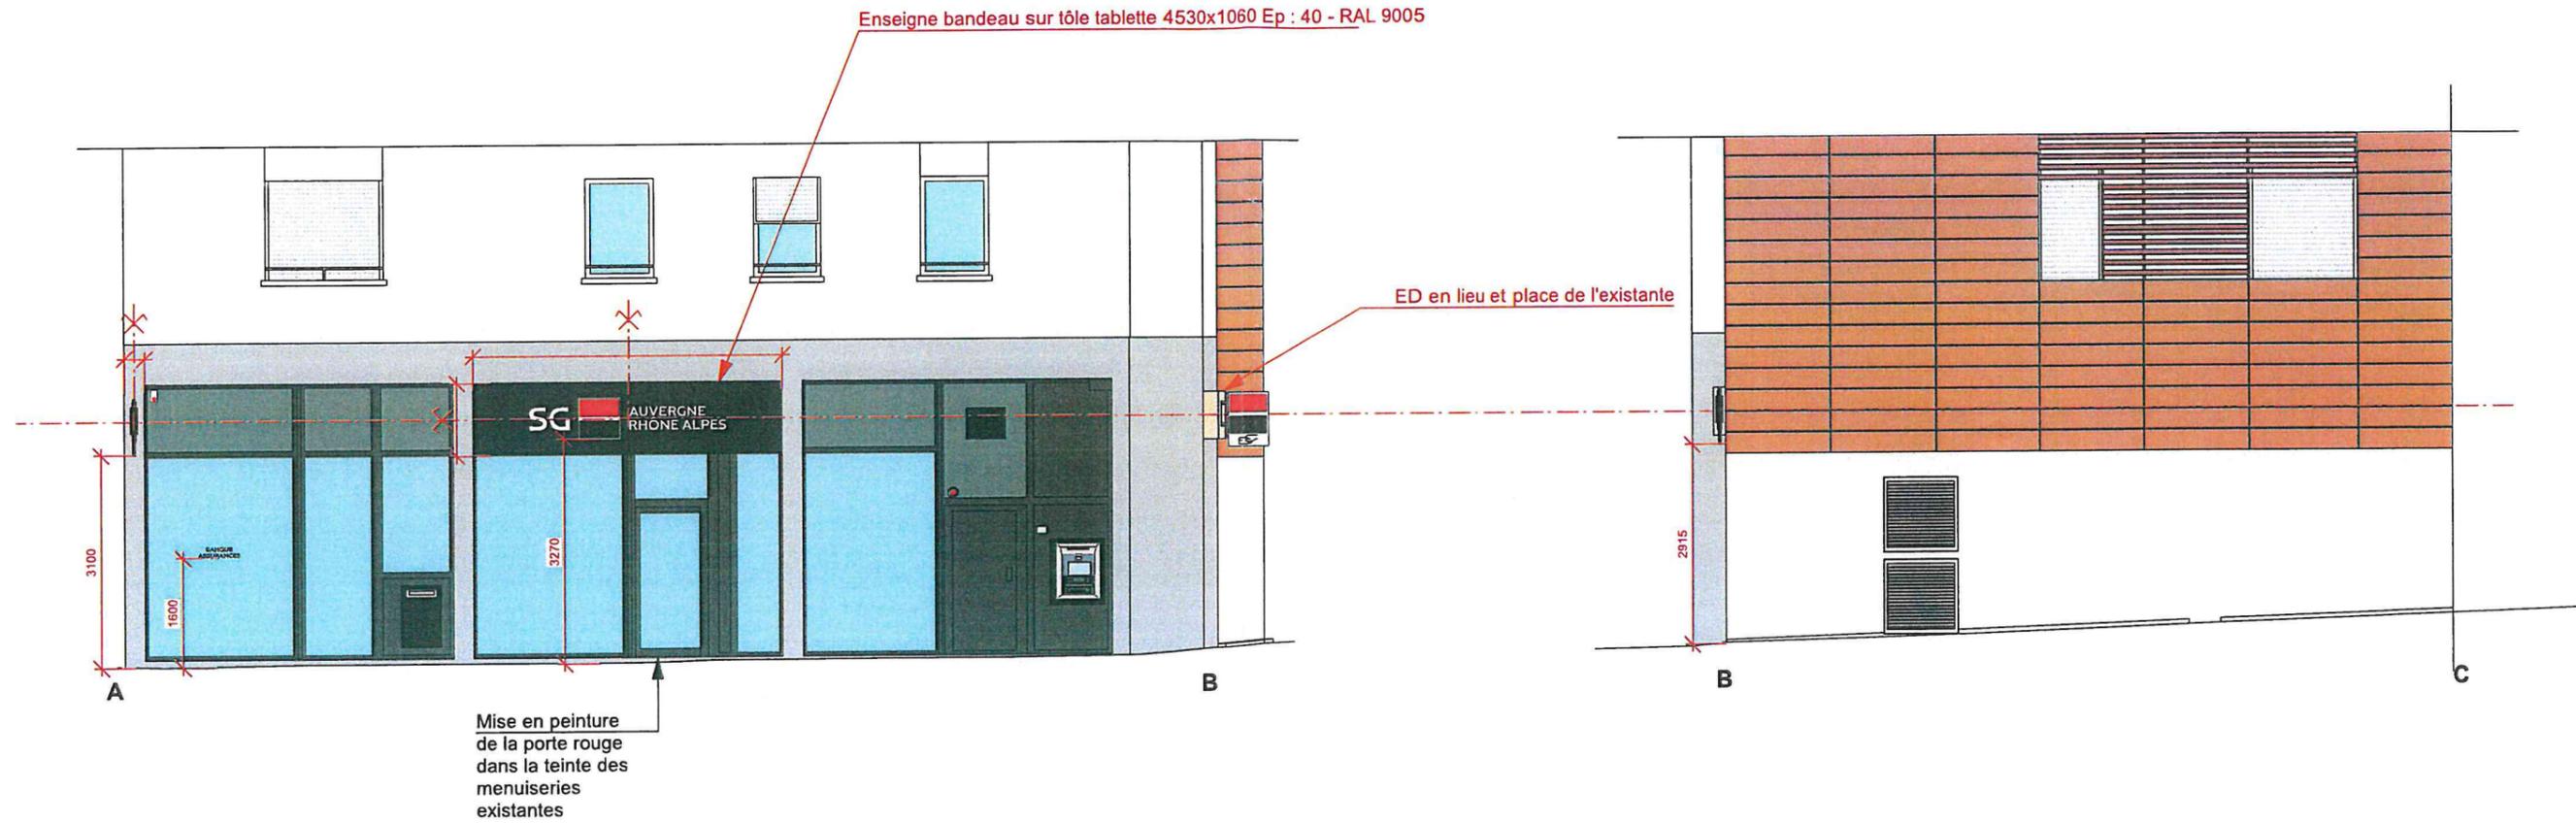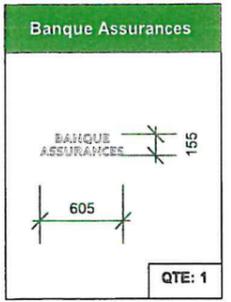

Surface commerciale	
AB :	128 m ²
BC :	82 m ²

Légende des couleurs	
	POSEUR / TRAVAUX
	VITROPHANIE
	AUTRE

	Numéro de Dossier	Nom du site	Adresse	Titre	Echelle	Date	Indice	STRATÉGIE IDENTIFICATION BÂTIMENTS 45 Boulevard de l'Université - BP 10199 44604 Saint-Nazaire Cedex Tél : (33) 02 40 17 47 47 accueil@sib-retail.com
	N° 1174	BRON Eglise	70 Av. de Lattre de Tassigny 69500 BRON	PLAN DE FACADE PROJET ENSEIGNES	1/100ème	CP 03/08/2023	A	

