


Plan de situation

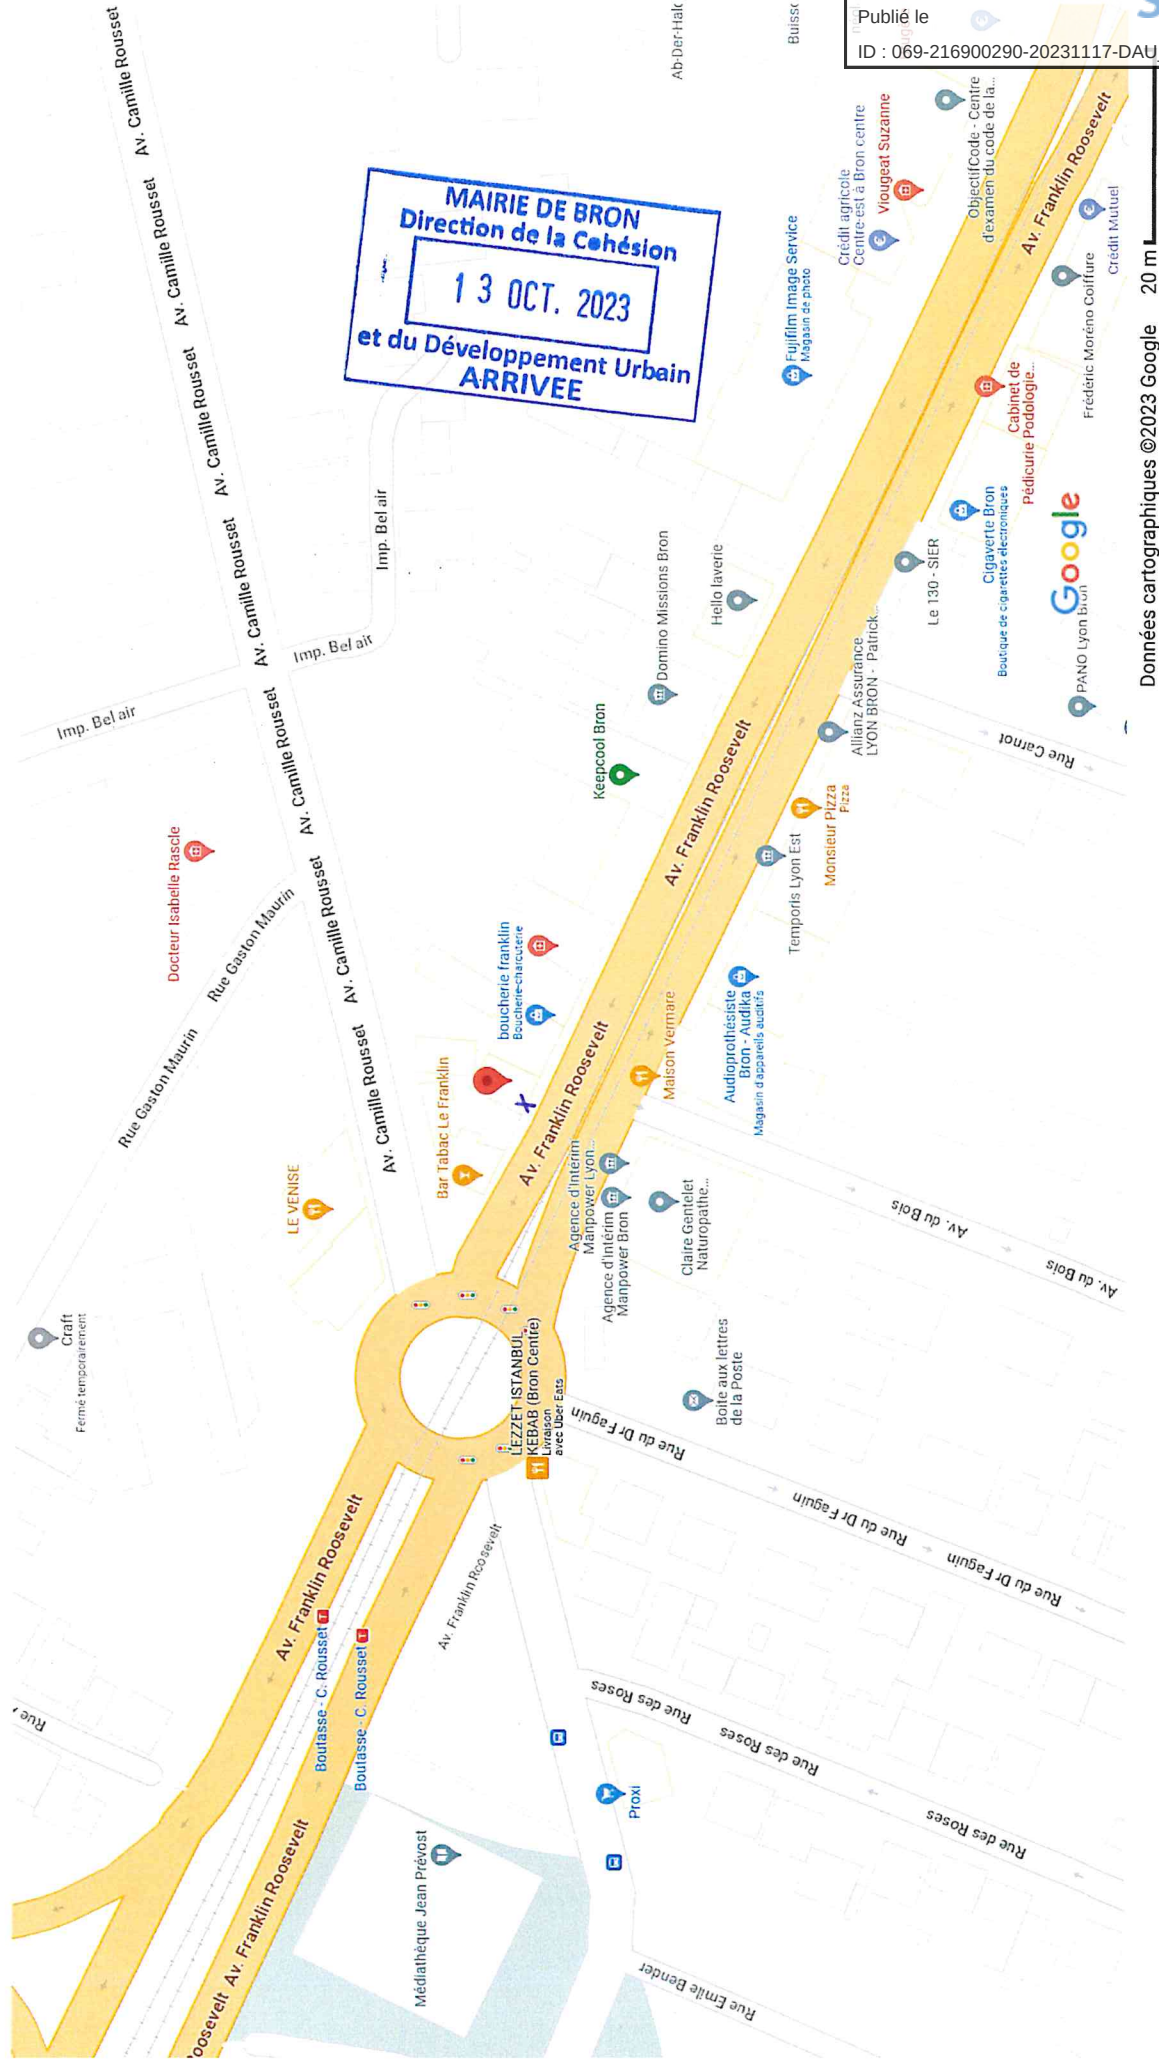

Envoyé en préfecture le 17/11/2023

Reçu en préfecture le 17/11/2023

Publié le

ID : 069-216900290-20231117-DAU_AR20231005-AR

Données cartographiques ©2023 Google

Envoyé en préfecture le 17/11/2023

Reçu en préfecture le 17/11/2023

Publié le

Le plan visualisé sur cet extrait est géré
ID : 069-216900290-20231117-DAU-AR20231005-AR

SLOW

Département :
RHONE

Commune :
BRON

DIRECTION GÉNÉRALE DES FINANCES PUBLIQUES

EXTRAIT DU PLAN CADASTRAL

Section : F
Feuille : 000 F 04

Échelle d'origine : 1/1000
Échelle d'édition : 1/500

Date d'édition : 12/10/2023
(fuseau horaire de Paris)

Coordonnées en projection : RGF93CC46
©2022 Direction Générale des Finances
Publiques

Plan de masse

MAIRIE DE BRON
Direction de la Cohésion
et du Développement Urbain
13 OCT. 2023
ARRIVEE

SDIF du Rhône
PTGC 165 Rue Garibaldi 69401
69401 LYON CEDEX 03
tél. 04 78 63 33 00 -fax 04 78 63 30 20
ptgc.690.lyon@dgfip.finances.gouv.fr

Cet extrait de plan vous est délivré par :

cadastre.gouv.fr




PIZZA LA LA



1810 mm


PIZZA LA LA



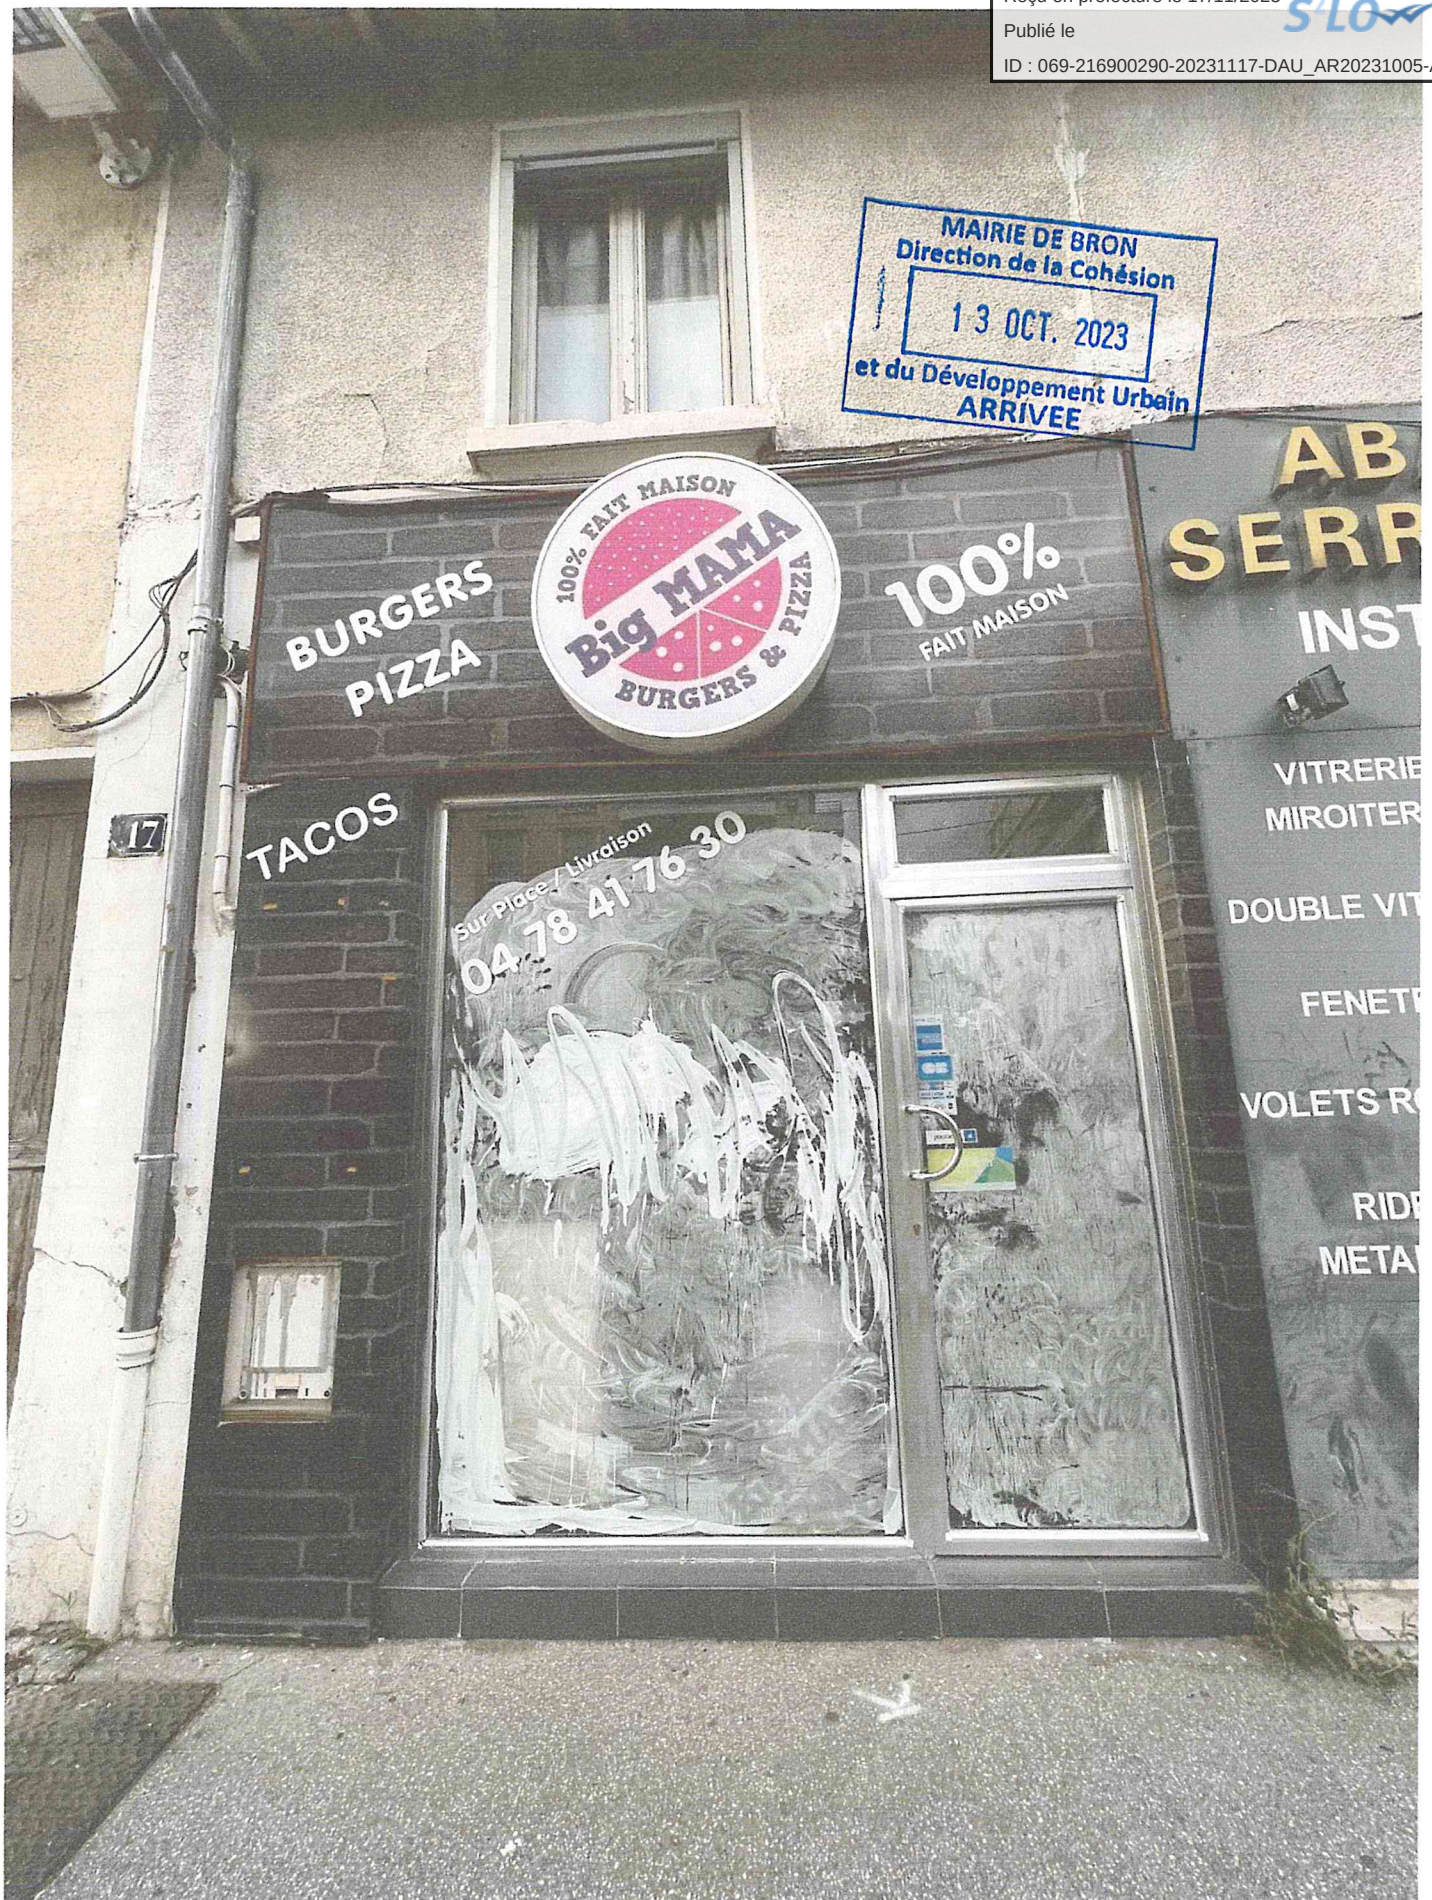





2 : Drapeau double face en aluminium composite 3 mm blanc avec adhésif - Diamètre : 400 - Fixation avec cornières en aluminium brut

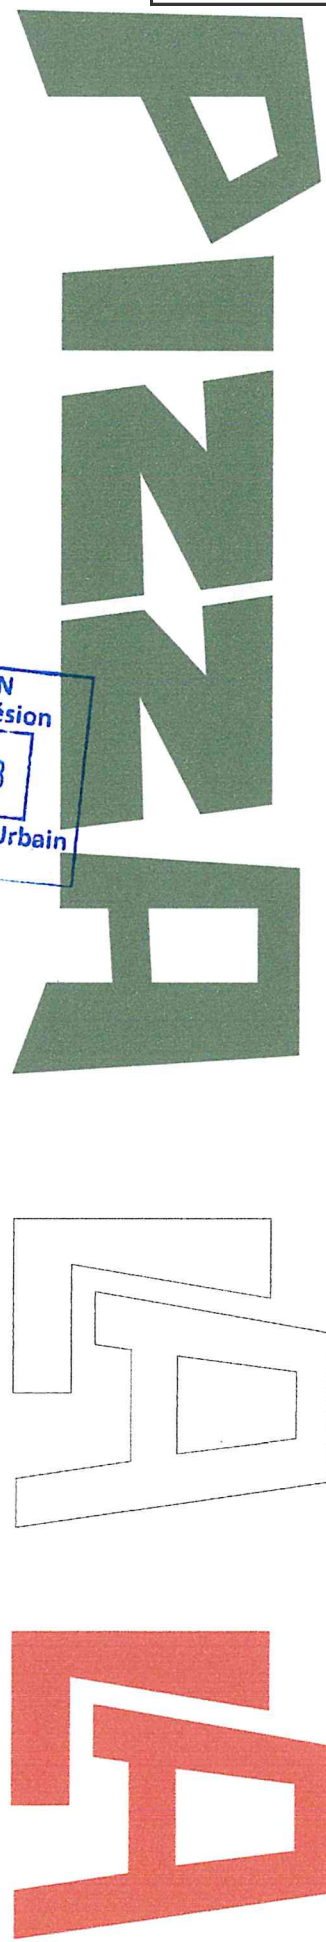

Fixation sur entretoises

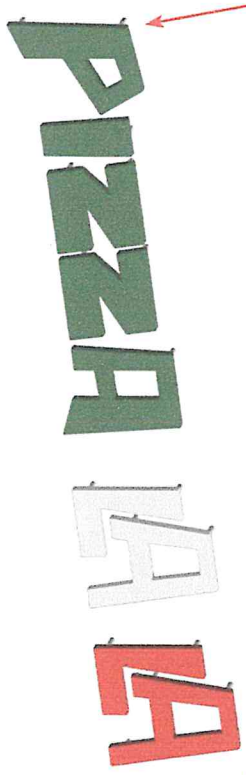

Enseigne rétroéclairée

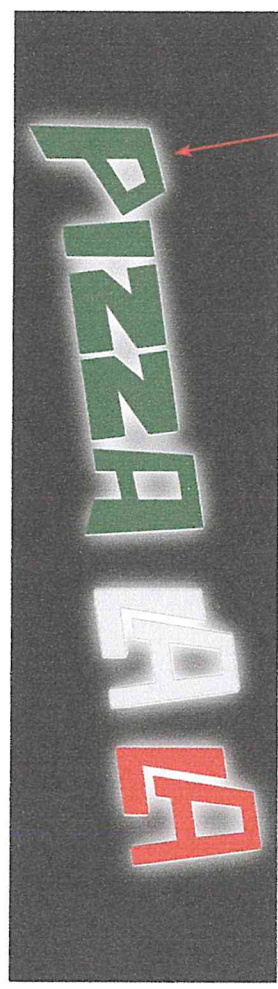

1 : Lettres boîtiers lumineuses en PVC blanc 19 mm - Adhésif dos gris Dimensions : 1810x300mm - Fixations sur entretoises - Rétroéclairage par leds blanches haute intensité.

Texte : PIZZA LALA - Plan de pose : avec - Alimentation : avec

MAIRIE DE BRON
Direction de la Cohésion
13 OCT. 2023
et du Développement Urbain
ARRIVEE

