

Direction de l'Innovation Numérique et Systèmes d'Information  
Service Géomatique

COMMUNE DE BRON  
ZAC PARILLY - Lot B


PLAN DE DIVISION

Situation ancienne			Situation nouvelle		
Ancien N° de parcelle	Propriétaire	Contenance cadastrale (en ha-a-ca)	Partie créée	Propriétaire	Contenance cadastrale
E 532	Ville de Bron	00ha26a00ca	a	Ville de Bron	00ha16a61ca
			b	Métropole de LYON (Lot B)	00ha09a59ca
E 592	OPH de la Métropole de Lyon	00ha37a05ca	c	OPH de la Métropole de Lyon	00ha21a90ca
			d	Métropole de LYON (Lot B)	00ha16a19ca
E 630	OPH de la Métropole de Lyon	00ha05a00ca	e	Métropole de LYON	00ha05a75ca
			f	Métropole de LYON (Lot B)	00ha00a14ca
E 632	OPH de la Métropole de Lyon	00ha00a85ca	g	Métropole de LYON	00ha00a38ca
			h	Métropole de LYON (Lot B)	00ha00a68ca
E 633	OPH de la Métropole de Lyon	00ha00a34ca	i	Métropole de LYON	00ha00a31ca
			j	Métropole de LYON (Lot B)	00ha00a12ca
			k	Métropole de LYON (Lot B)	00ha00a07ca
E 825	Division en volumes	00ha10a28ca	l	Division en volumes	00ha09a83ca
			m	Métropole de LYON (Lot B)	00ha00a45ca
E 826	Division en volumes	00ha54a74ca	n	Division en volumes	00ha54a71ca
			o	Métropole de LYON (Lot B)	00ha00a03ca
E 957	Ville de Bron	01ha03a94ca	p	Ville de Bron	01ha03a12ca
			q	Métropole de LYON (Lot B)	00ha02a94ca


La contenance cadastrale est une superficie graphique issue du plan cadastral.  
Elle ne détermine pas une limite garantie et sert uniquement de référence fiscale

0	Plan de division	07/08/2025	SMOI
INDICE	MODIFICATIONS	DATE	ÉTABLI PAR

Date du levé:  
Fond de plan issu de la Métropole de LYON / DINSI /Unité Topographie et Délimitation du DP.  
Réf: 2726 et 230225  
Réf dossier de division : 220207 - SMOI

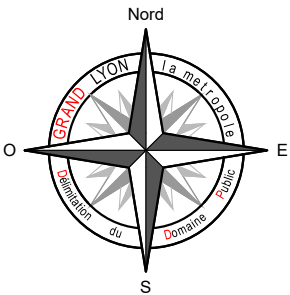

Coordonnées des points de division			
Sommet	X	Y	Nature
D.1	1847820.28	5171740.29	Non matérialisé
D.2	1847866.07	5171732.18	Non matérialisé
D.3	1847860.49	5171700.67	Non matérialisé
D.4	1847870.94	5171698.82	Non matérialisé
D.5	1847864.57	5171662.84	Non matérialisé
D.6	1847861.42	5171663.84	Point sur mur
D.7	1847853.86	5171666.04	Point sur mur
D.8	1847837.14	5171674.18	Point sur mur
D.9	1847830.84	5171678.62	Point sur mur
D.10	1847825.90	5171683.48	Point sur mur
D.11	1847820.42	5171692.62	Point sur mur
D.12	1847816.30	5171702.16	Point sur mur
D.13	1847815.99	5171718.16	Point sur mur

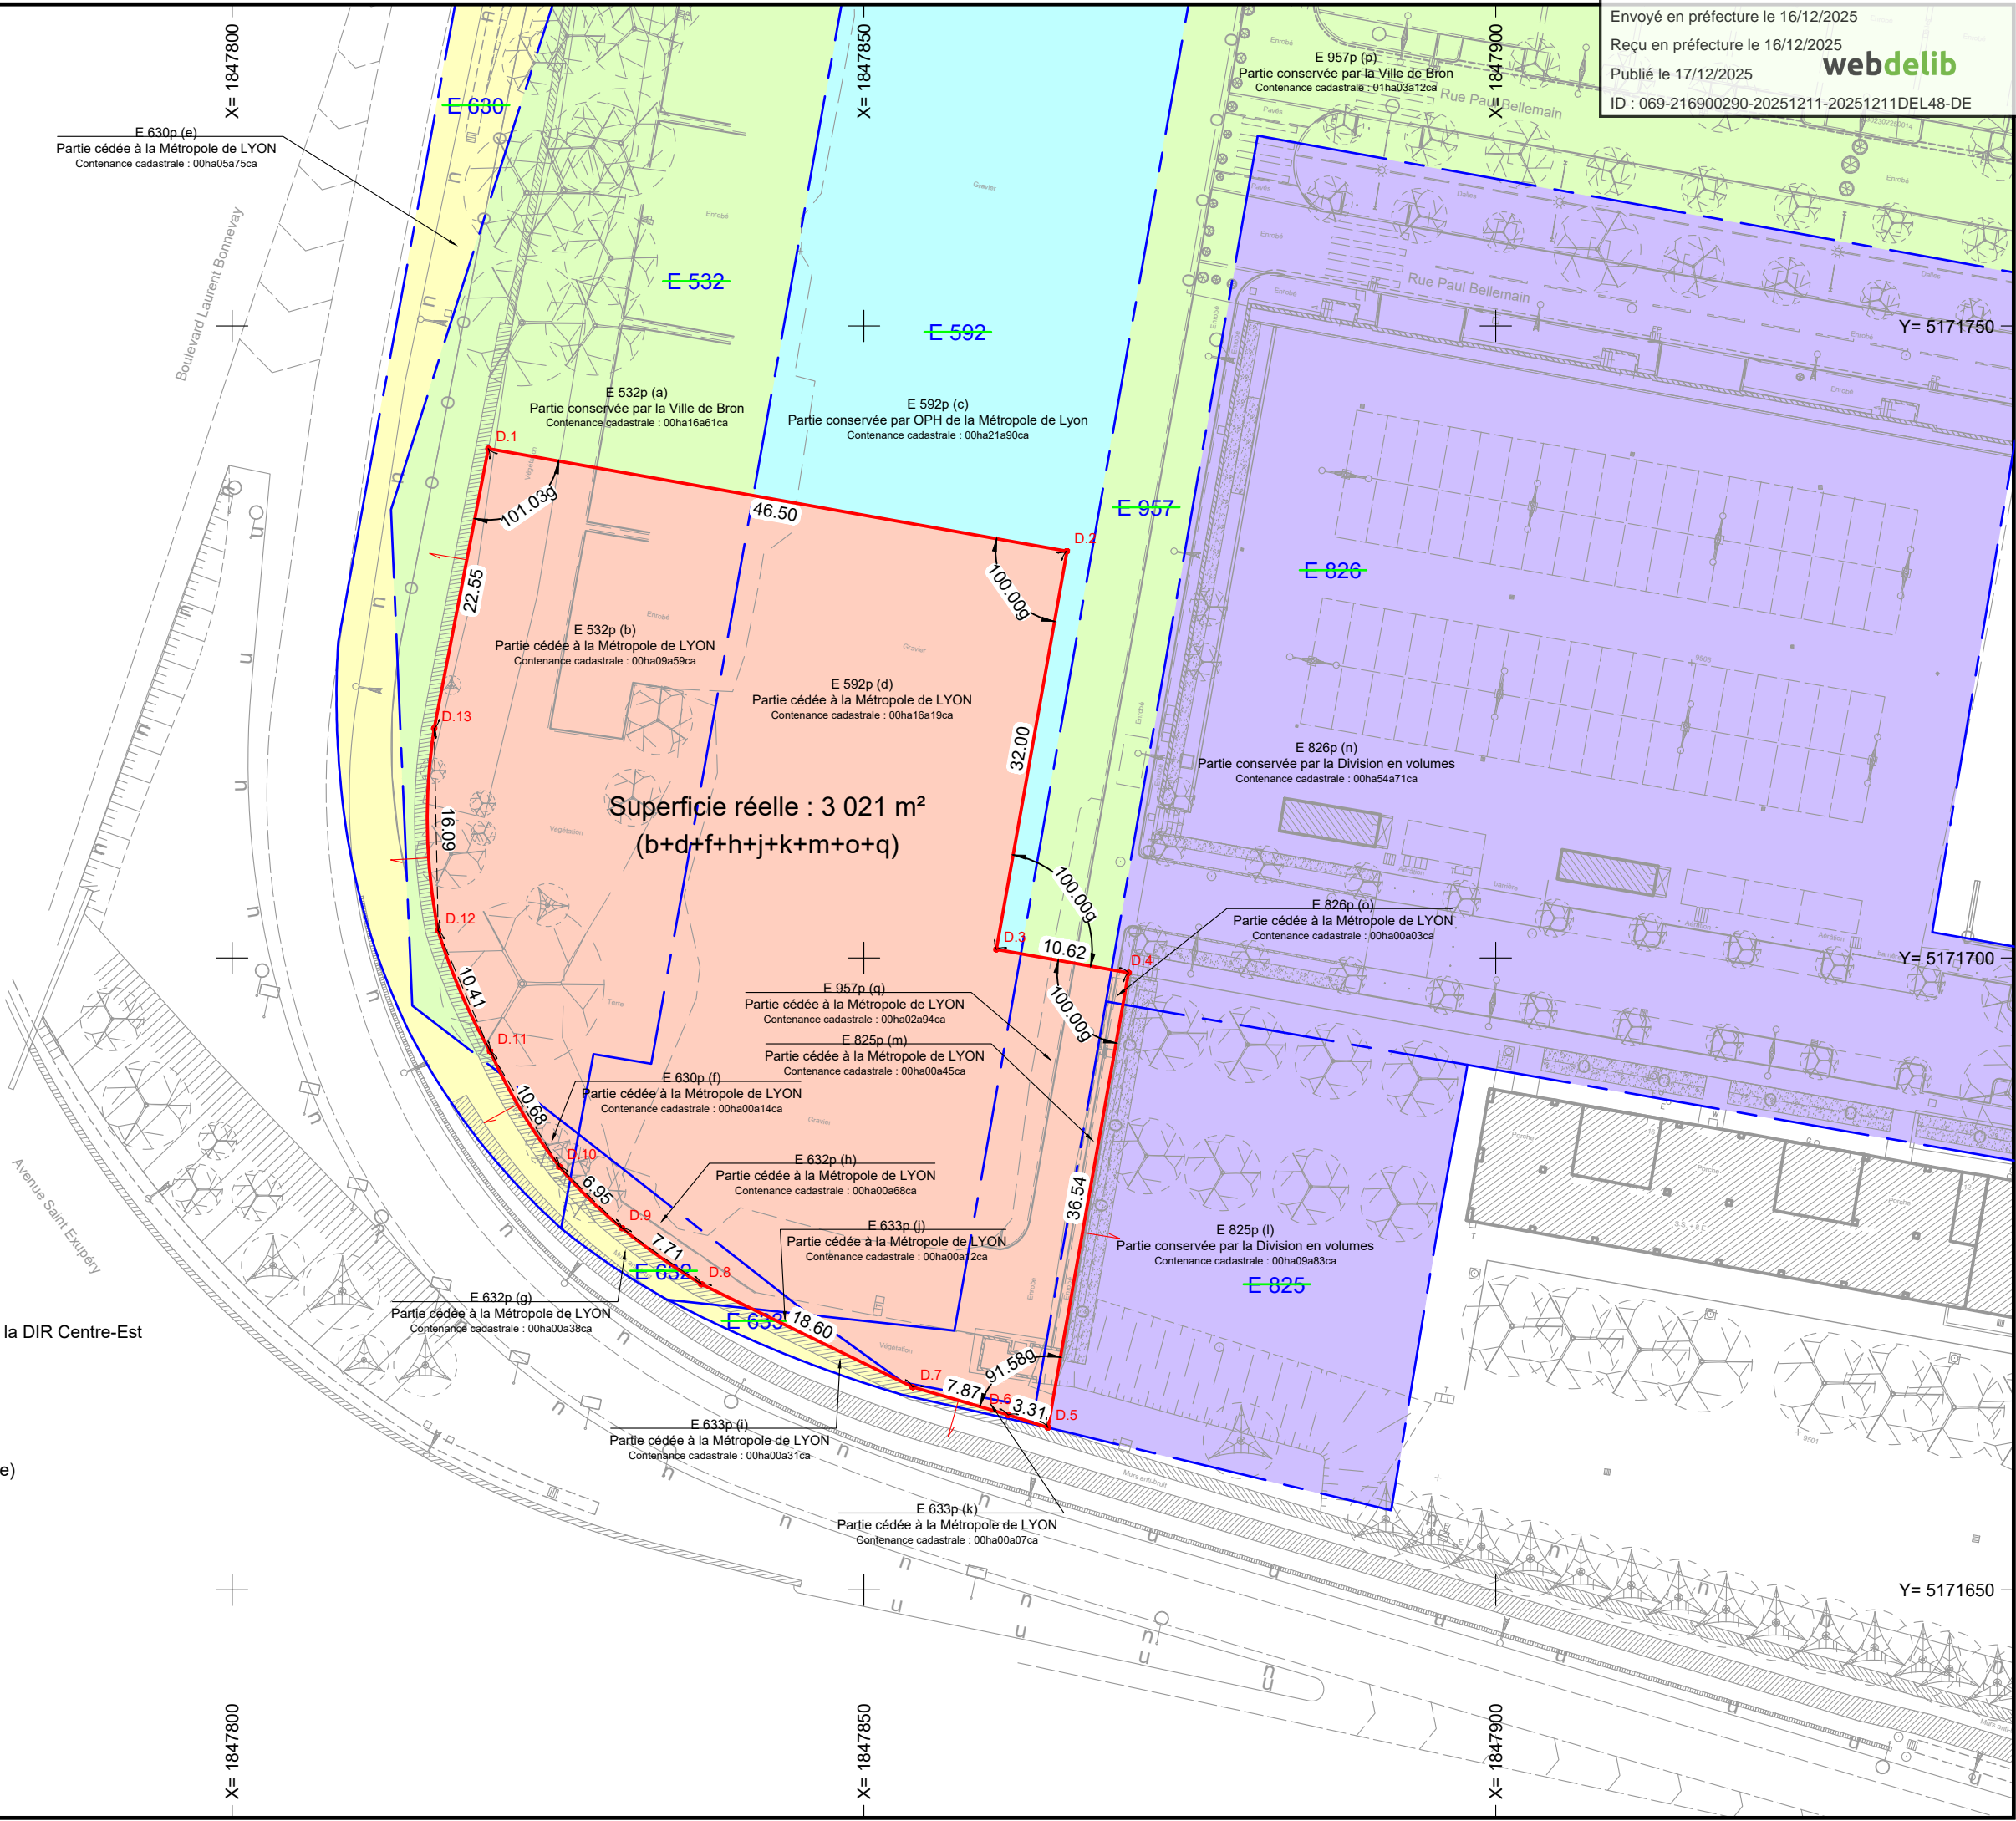

Alignement D.5-D.6-D.7-D.8-D.9-D.10-D.11-D.12-D.13-D.1 validé avec la DIR Centre-Est  
suivant le PV3P du 31/07/2025 réalisé par le cabinet AGATE

— Limite divisoire  
— Application cadastrale (limite non garantie)

Le mur anti-bruit a été levé par le cabinet AGATE le 03/07/2025