

DP10

Département du Rhône
 Commune de Bron

Propriété de la commune de Bron

Plan de Division

échelle 1/250

Lieudit: mas
 Section(s): C
 Parcelle(s): 1907 2025 1910 1907 771

EMMANUEL BONNET - CLAIRE RICHARD - JEAN-VINCENT RICHARD - PIERRE BAYMOND - NOUS PRENONS LA MESURE DE VOS PROJETS

Limites

Les limites figurant sur ce plan sont apparentes et non contradictoires. Elles devront faire l'objet d'un bornage avec les propriétaires voisins. Les superficies et cotations des lots ne seront définitives qu'après bornage.

Notice

La commune de Bron a décidé de détacher un lot de 3778m² environ sur la commune de Bron rue Albert Camus. L'accès se fera par la rue Albert Camus. Les réseaux sont existant à proximité.

GÉOMÈTRE-EXPERT
SARL AU CAPITAL DE 100 000 €

N° Inscription 2008 Cz 0002

Dossier 220630
 Réf. T01177
 220630DP1_REV1
 Plan n°220630Dh

Coordonnées locales centimétriques rattachées au RGF93 CC46 par GPS (réseau Téria) - Précision : classe 1

Nivellement local centimétrique rattaché par GPS au NGF (système IGN69) (réseau Téria)

Dernières modifications en date du
 - 28/07/2022 CB/REV1
 - 29/07/2022 CB/REV2 plan pour DP

COSMOS
GÉOMÈTRES EXPERTS

Lagnieu - Trévoux
 Beaujeu - Meximieux
 Neuville S/Saône - Villars-les-Dombes

Téléphonique 04 74 00 91 60
 contact@cosmos-ge.fr www.cosmos-ge.fr
REPRODUCTION RÉSERVÉE

Légendes

Légende Topographique


- Point de Nivellement
- Arbre conifère
- Clôture Légère
- Façade Bâtiment
- Grille EP
- Bouche à clé
- Plaque circulaire EU
- Arbre feuillu
- Bas Talus
- Haut Talus
- Poteau éclairage
- Panneau Signalisation
- Plaque Tel
- Marquage Voie
- Trottoir
- Clôture Rigide
- Mur Soutènement

Légende Foncière

- Repère nouveau (borne, clou, etc)
- Repère existant (borne, clou, etc)
- Point de Limite divisoire nouvelle + nature
- Point de Limite bornée + nature
- Point de Rattachement + nature
- Signe d'appartenance (Mitoyen)
- Signe d'appartenance (Privatif)
- Cotation de Rattachement
- Cotation
- Application Cadastrele
- Limite bornée
- Limite divisoire nouvelle
- AB-100
- Cont. Cad. =
- S=

Contenance cadastrale = contenance issue du plan cadastral (valeur indicative).

Superficie arpentée réelle = selon les limites définies contradictoirement avec les propriétaires voisins.

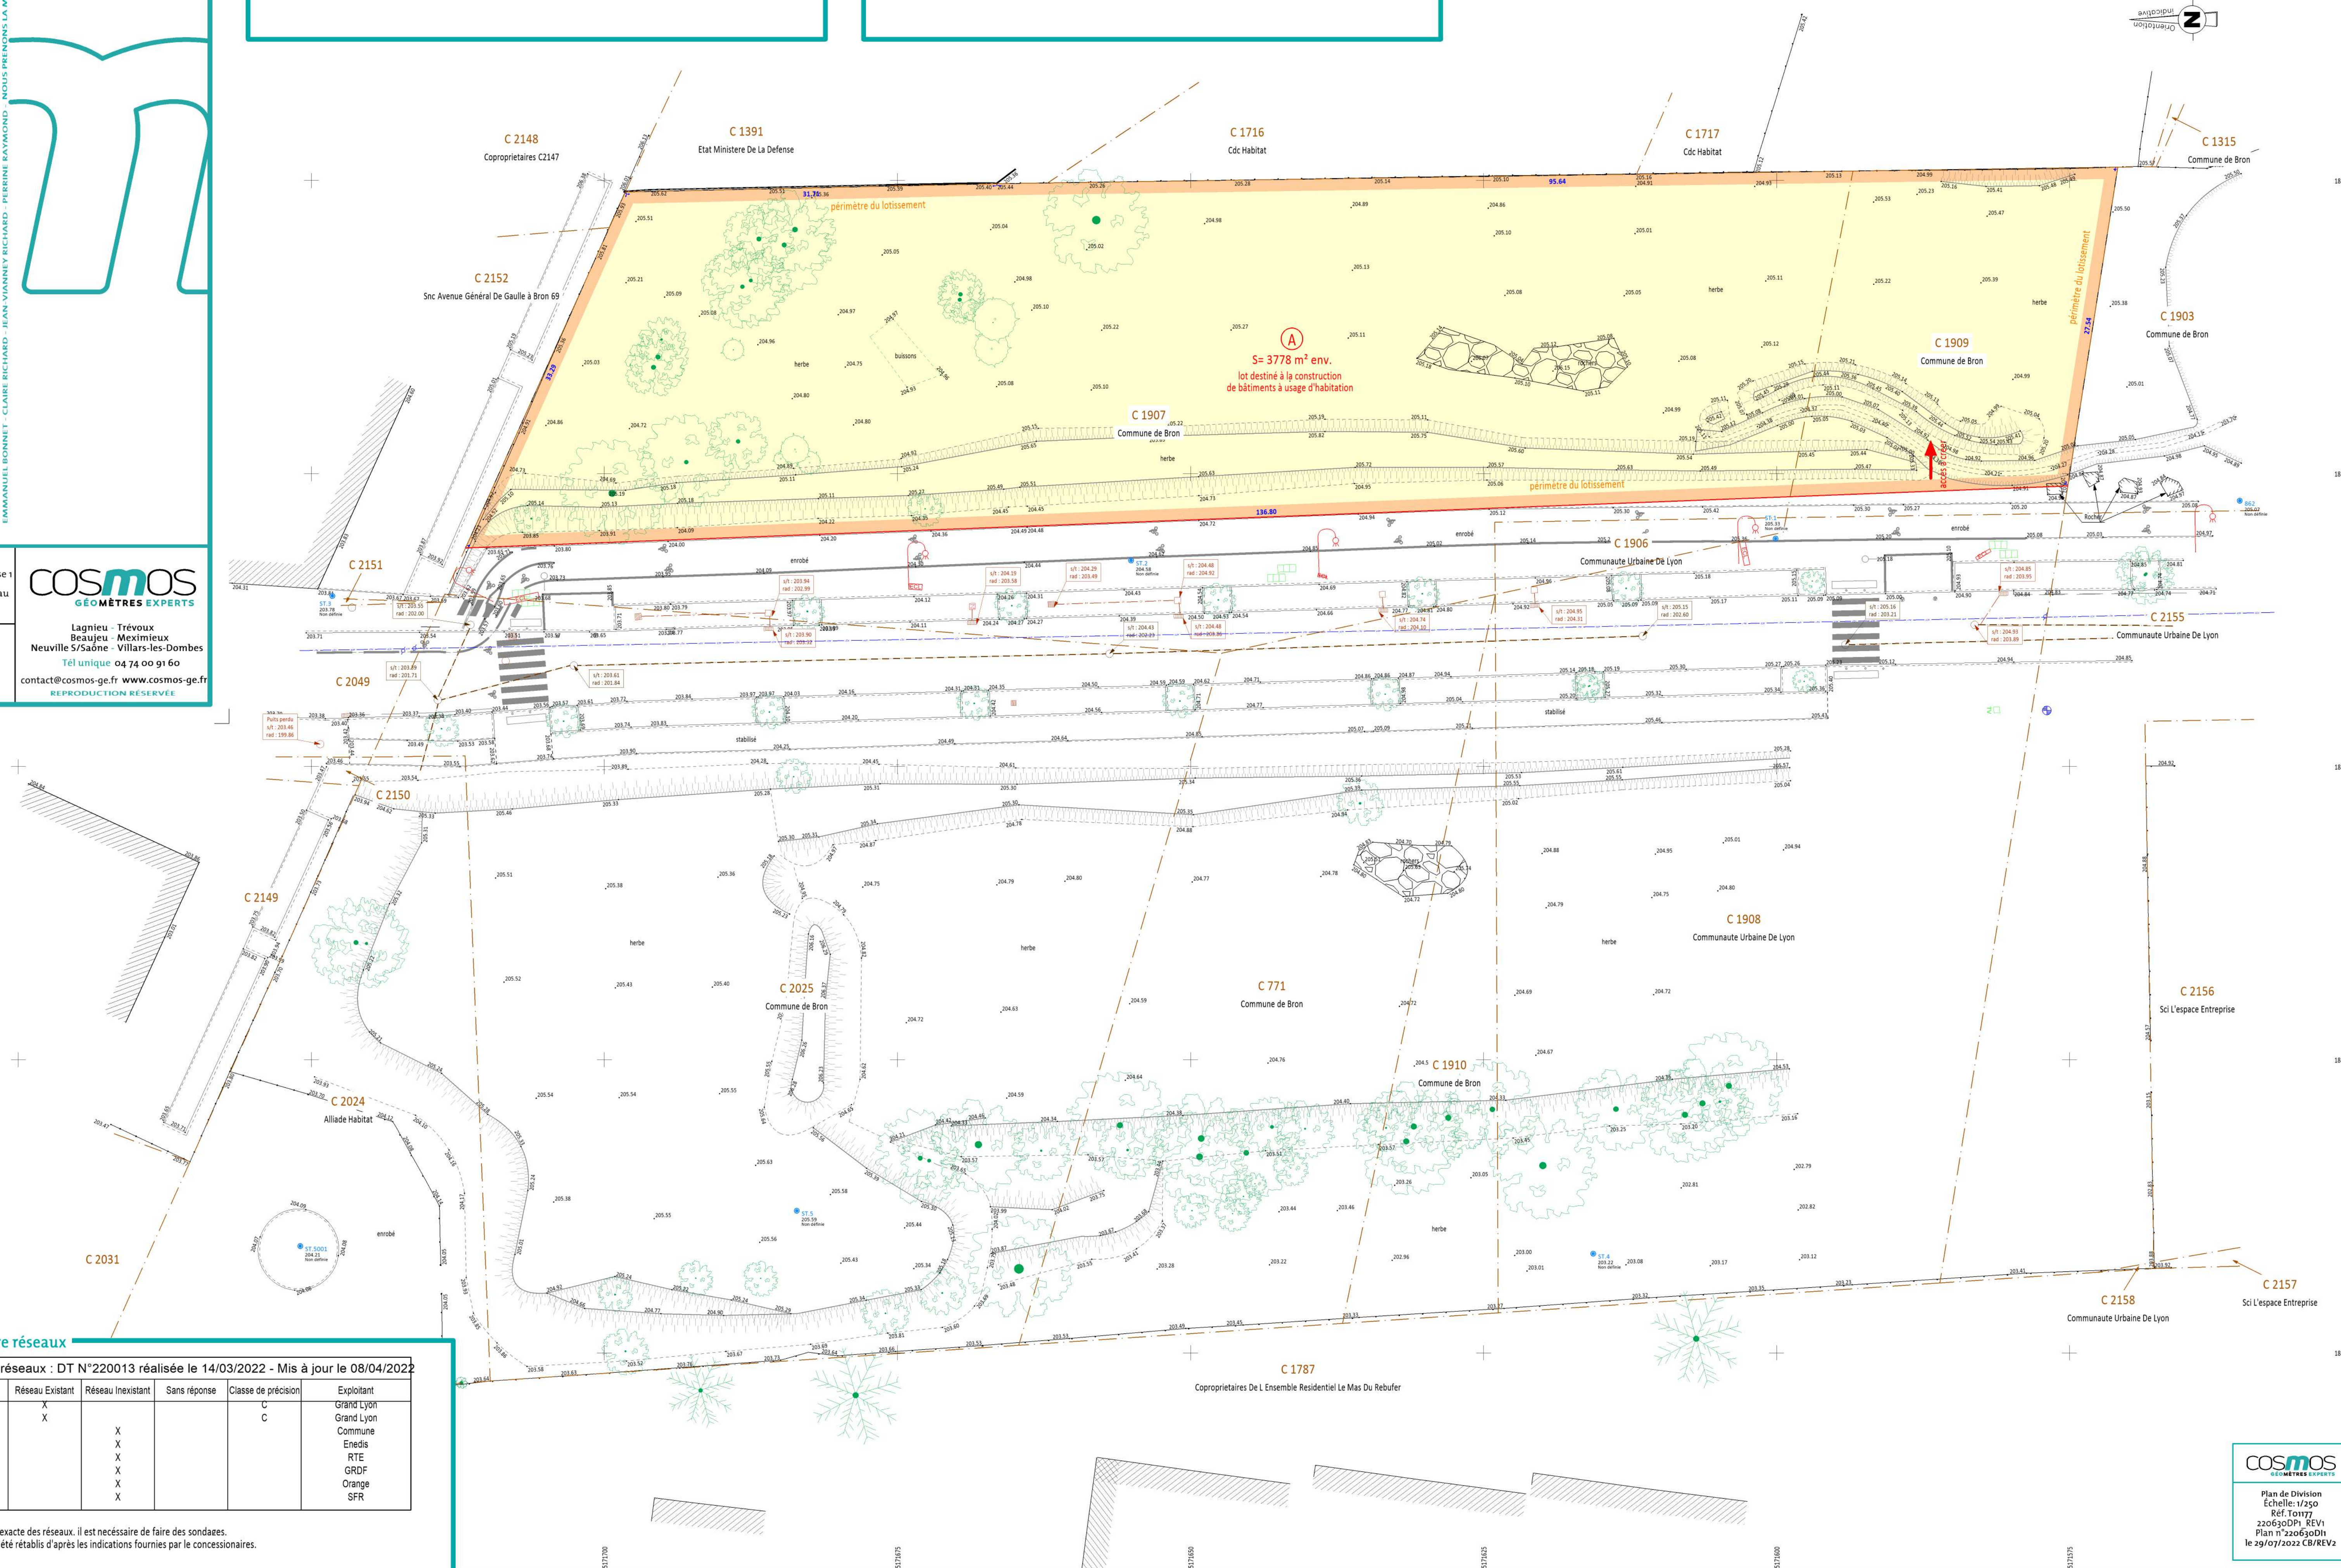

Concessionnaire réseaux : DT N°220013 réalisée le 14/03/2022 - Mis à jour le 08/04/2022

Libellé	Réseau Existant	Réseau Inexistant	Sans réponse	Classe de précision	Exploitant
Assainissement	X			C	Grand Lyon
Eau potable	X			C	Grand Lyon
Eclairage		X			Commune
Electricité		X			Enedis
Gaz		X			RTE
Télécommunication		X			GRDF
Télécommunication		X			Orange
Télécommunication		X			SFR

Pour connaître la position exacte des réseaux, il est nécessaire de faire des sondages. Les tracés des réseaux ont été rétablis d'après les indications fournies par les concessionnaires.