

Hélène Mornand - Damien Pierre - Baptiste Varin

Département du Rhône

Commune de BRON



PROJET DE DIVISION

CADASTRE

Section : C

Lieudit : Avenue Jean Monnet

Parcelles : 1112 - 1754 - 1759 - 1761 - 1766 - 2266

PLAN REGULIER

Echelle : 1/500


Dressé le : 12/07/2024

Modifié le : 29/07/2026

c:\lites\production\lyon\groupes\l06272_bron\lyon\l06272.dwg

Géomètres Experts Associés
4, Avenue de la Découverte - 21000 DIJON
Téléphone : 03 80 74 11 99
Courriel : contact@quarre.fr
www.quarre.fr

Référence dossier : d06272

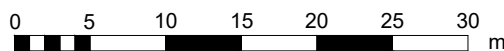


LEGENDE :	
	projet de division
	limite de propriété
	limite de fait de l'ouvrage public
	application graphique du parcellaire cadastral
	clôture
	mur
	mur de soutènement

NOTA :

- La limite de propriété indiquée en rouge sur ce plan a été reportée conformément au Document d'Arpentage n°4192 établi le 29/03/2024 par Mme Hélène MORNAND, ayant créé les parcelles C n°2266 et 2267 ;
- La limite indiquée en bleu cyan sur ce plan a fait l'objet d'un Procès-Verbal concourant à la délimitation de la propriété des personnes publiques établi le 12/07/2024 par Mme Hélène MORNAND ;
- Les limites indiquées en orange sur ce plan sont issues de l'application graphique du parcellaire cadastral. Elles ne seront définitives qu'après une procédure de bornage amiable et contradictoire.

Système de coordonnées planimétriques rattaché au système RGF 93 zone 5 (CC 46) au moyen du système GPS (réseauTERIA)

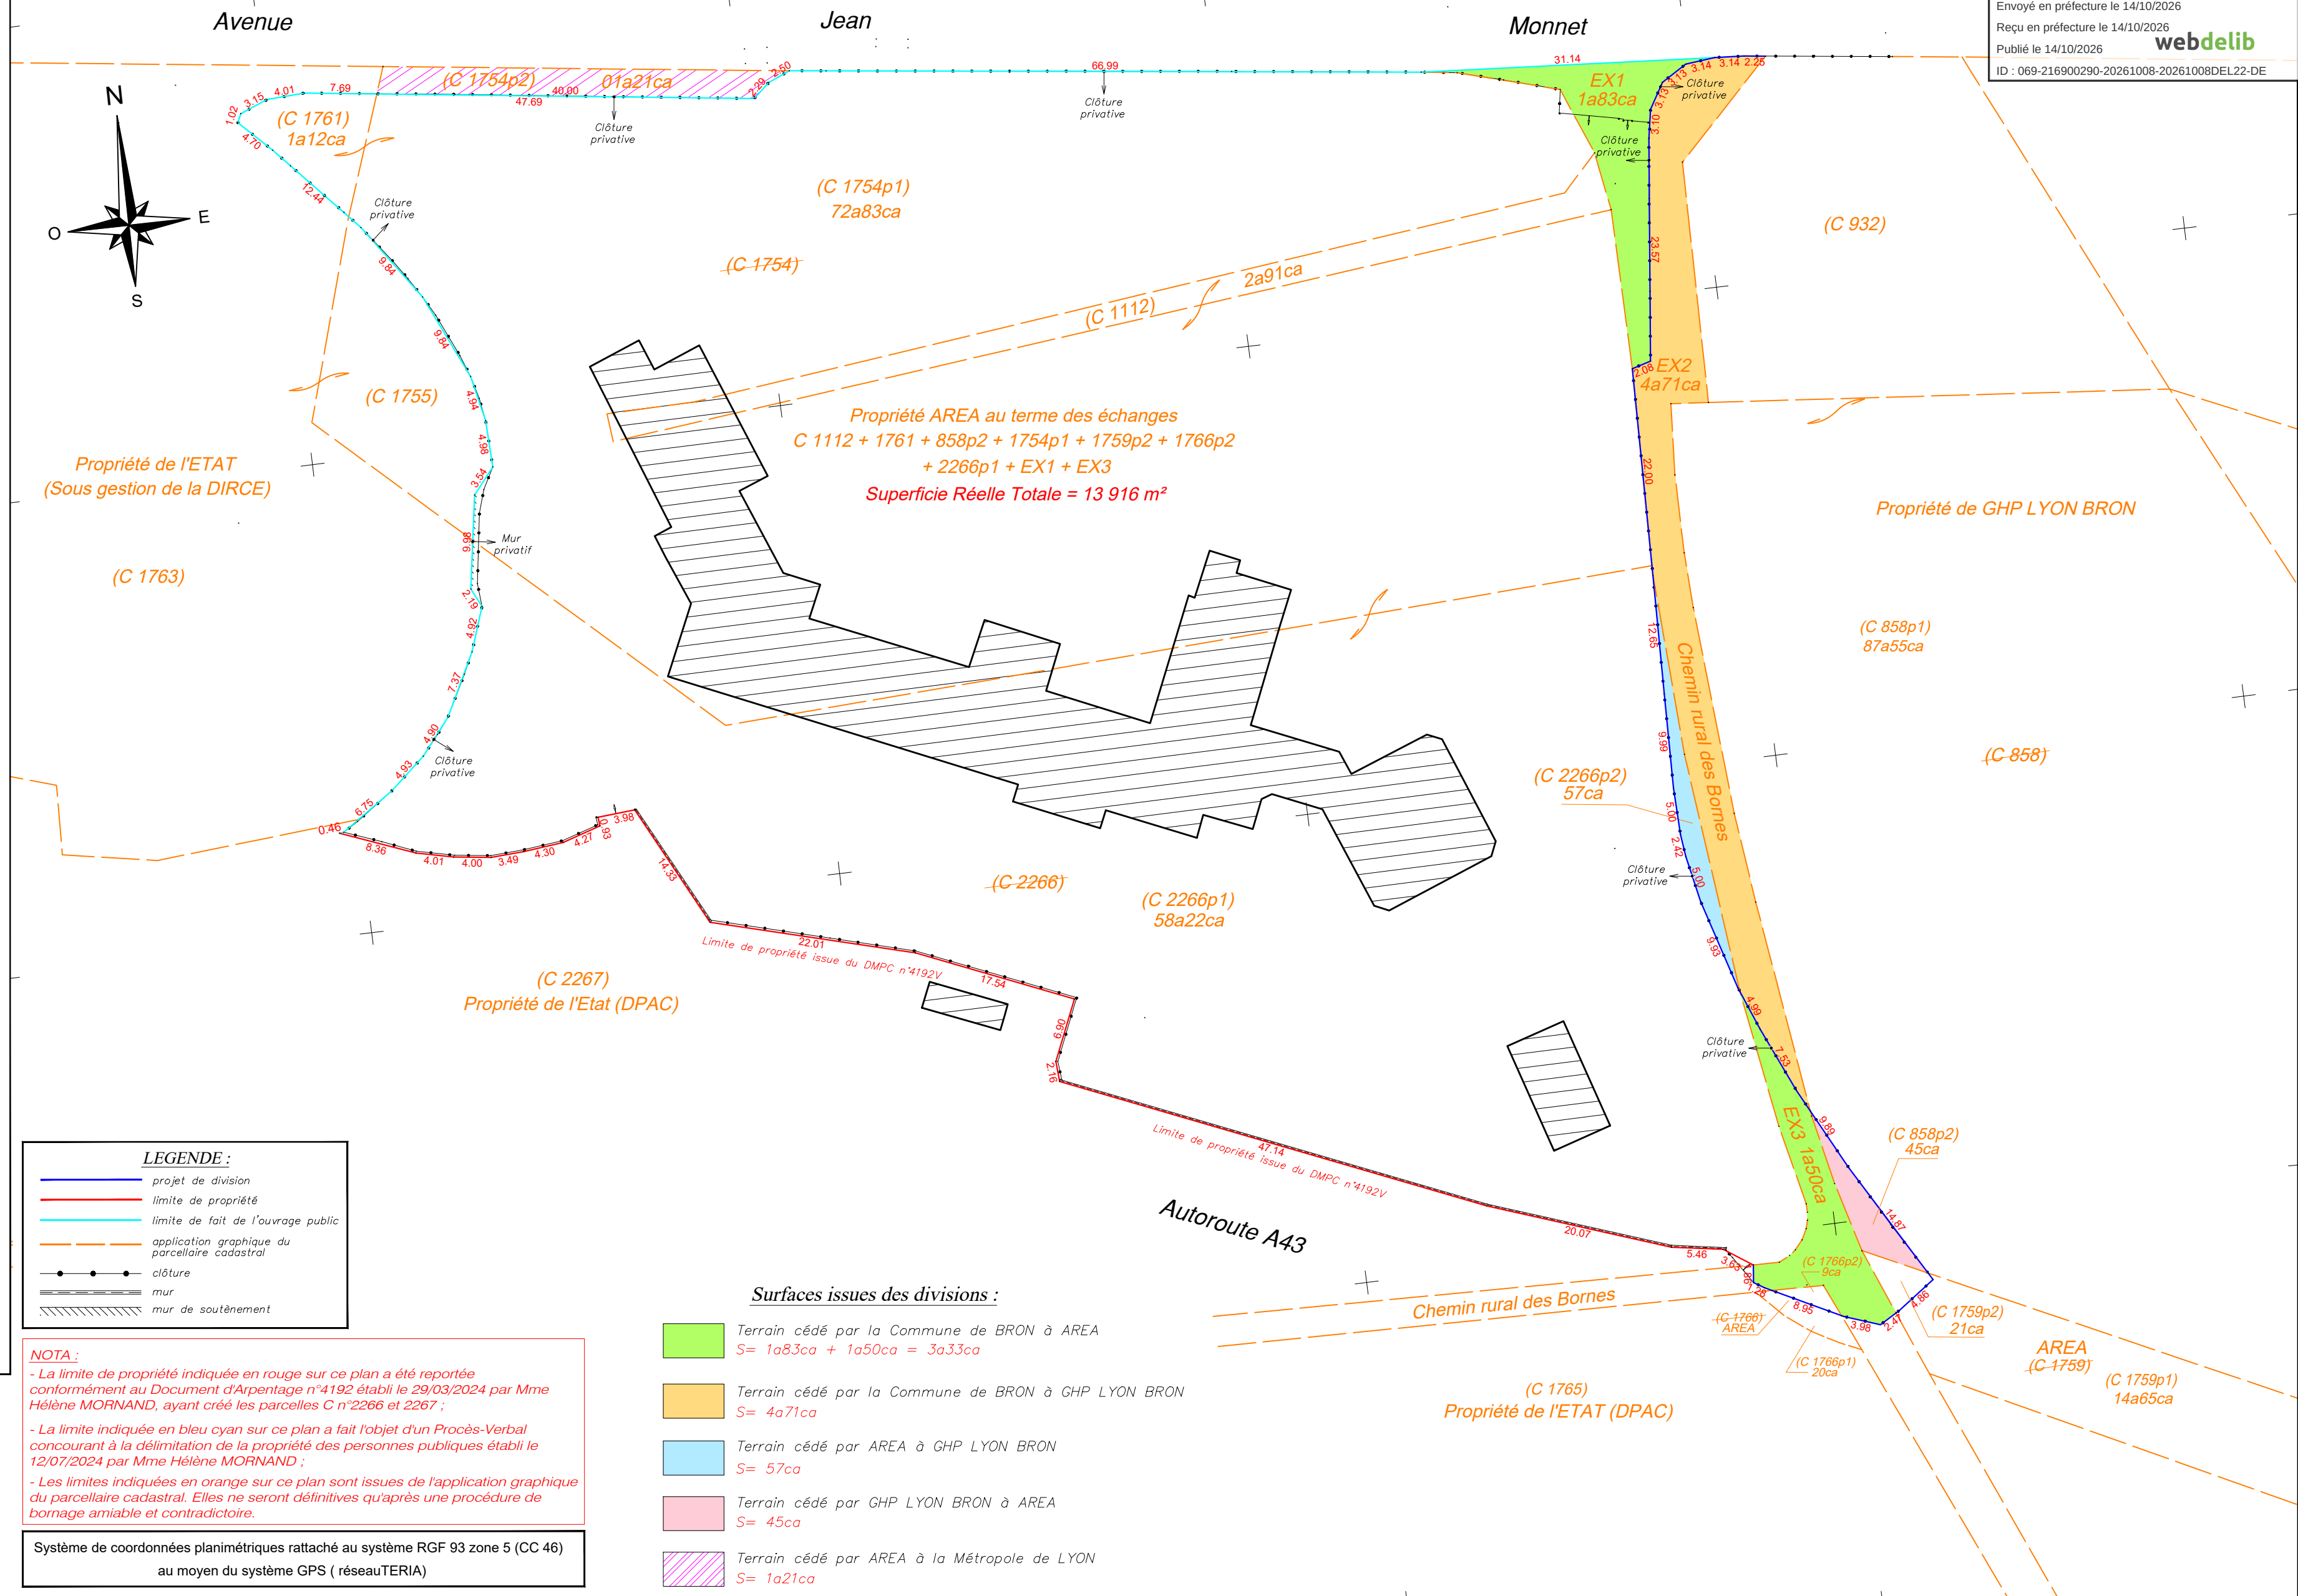

Surfaces issues des divisions :

	Terrain cédé par la Commune de BRON à AREA $S = 1a83ca + 1a50ca = 3a33ca$
	Terrain cédé par la Commune de BRON à GHP LYON BRON $S = 4a71ca$
	Terrain cédé par AREA à GHP LYON BRON $S = 57ca$
	Terrain cédé par GHP LYON BRON à AREA $S = 45ca$
	Terrain cédé par AREA à la Métropole de LYON $S = 1a21ca$